

ΕΦΗΜΕΡΙΣ ΤΗΣ ΚΥΒΕΡΝΗΣΕΩΣ
ΤΗΣ ΕΛΛΗΝΙΚΗΣ ΔΗΜΟΚΡΑΤΙΑΣ

ΕΝ ΑΘΗΝΑΙΣ ΤΗι 9 ΣΕΠΤΕΜΒΡΙΟΥ 1981 | ΤΕΥΧΟΣ ΤΕΤΑΡΤΟΝ | ΑΡΙΘΜΟΣ ΦΥΛΛΟΥ 486

ΠΕΡΙΕΧΟΜΕΝΑ

ΑΠΑΛΛΟΤΡΙΩΣΕΙΣ

ΑΠΟΦΑΣΕΙΣ

ΑΠΑΛΛΟΤΡΙΩΣΕΙΣ

ΑΠΟΦΑΣΕΙΣ

Ἀριθ. Δ. 4818/2450 (1)

Περὶ διορθώσεως τῆς ἀριθ. Δ.6565/5239/29.11.79 κοινῆς Ὑπουργικῆς ἀποφάσεως (ΦΕΚ 47/26.1.80 τ.Δ') ὅπως συμπληρώθηκε μὲ τὴν Δ. 1946/1084/Ν.15739/28.4.81 κοινὴ Ὑπουργικὴ ἀπόφαση.

ΟΙ ΥΠΟΥΡΓΟΙ
ΟΙΚΟΝΟΜΙΚΩΝ, ΓΕΩΡΓΙΑΣ ΚΑΙ ΔΗΜΟΣΙΩΝ ΕΡΓΩΝ

Ἔχοντας ὑπόψη :

1. Τὶς διατάξεις τοῦ Ν.Δ/τος 797/71 «περὶ ἀναγκαστικῶν ἀπαλλοτριώσεων» σὲ συνδυασμὸ μὲ τὶς διατάξεις τοῦ Β.Δ/τος ἀριθ. 139/71 «περὶ τῆς ἁρμοδιότητος τῶν νομαρχῶν πρὸς κήρυξιν ἀναγκαστικῶν τινῶν ἀπαλλοτριώσεων».

2. Τὴν κοινὴ ἀπόφασή μας ἀριθ. Δ.6565/5239/29.11.79 (ΦΕΚ 47/26.1.80) «περὶ ἀναγκαστικῆς ἀπαλλοτριώσεως ἐκτάσεως ποὺ βρίσκεται στὴν περιοχὴ τοῦ Νομοῦ Ἀττικῆς ,γιὰ τὴ διάνοιξη καὶ κατασκευὴ τῆς ὁδοῦ πρὸς Ἱ. Μονὴ Παντοκράτορος Ναοῦ Πεντέλης» ὅπως συμπληρώθηκε μὲ τὴν Δ.1946/1084/Ν.15739/28.4.81 ὁμοία ἀπόφασή μας.

3. Τὴν κοινὴ ἀπόφαση τοῦ Πρωθυπουργοῦ καὶ τοῦ Ὑπουργοῦ τῶν Οἰκονομικῶν ἀριθ. Δ.2652/66/20.5.80 (ΦΕΚ 497/28.5.80 τ.Β') περὶ ἀναθέσεως ἁρμοδιοτήτων στοὺς Ὑφυπουργοὺς Οἰκονομικῶν, ἀποφασίζουμε :

Διορθώνουμε τὴν Δ. 6565/5239/29.11.79 κοινὴ ἀπόφασή μας (ΦΕΚ 47/26.1.80 τ.Δ') περὶ ἀναγκαστικῆς ἀπαλλοτριώσεως ἐκτάσεως ποὺ βρίσκεται στὴν περιοχὴ τοῦ Νομοῦ Ἀττικῆς γιὰ τὴ διάνοιξη καὶ κατασκευὴ τῆς ὁδοῦ πρὸς Ἱ. Μονὴ Παντοκράτορος Νταοῦ Πεντέλης» ὅπως συμπληρώθηκε μὲ τὴν Δ. 1946/1084/Ν.15739/28.4.81 ὁμοία ἀπόφασή μας, μόνο ὡς πρὸς τὸ ἐμβαδὸ τῆς ἐκτάσεως ποὺ ἀπαλλοτριώνεται, τὸ ὁποῖο ἀνέρχεται σὲ 27.030,93 Μ2 καὶ ὄχι σὲ 46.810,90 Μ2 ὅπως ἐσφαλμένως ἀνεγράφη στὴν ἐν λόγω ἀπόφασή μας, ἡ ὁποία κατὰ τὰ λοιπὰ ἐξακολουθεῖ νὰ ἰσχύει.

Ἡ ἀπόφαση αὐτὴ νὰ δημοσιευθεῖ στὴν Ἐφημερίδα τῆς Κυβερνήσεως.

Ἀθῆναι, 17 Αὐγούστου 1981

ΟΙ ΥΠΟΥΡΓΟΙ

ΥΦΥΠΟΥΡΓΟΣ ΟΙΚΟΝΟΜΙΚΩΝ
ΠΑΝΑΓΙΩΤΗΣ ΜΠΟΚΟΒΟΣ

ΓΕΩΡΓΙΑΣ
ΑΘ. ΚΑΝΕΛΛΟΠΟΥΛΟΣ

ΔΗΜΟΣΙΩΝ ΕΡΓΩΝ
ΤΖΑΝΝΗΣ ΤΖΑΝΝΕΤΑΚΗΣ

Ἀριθ. Κ.2675/174 (2)

Περὶ δημιουργίας ζώνης παραλίας στὴ θέση «ΒΟΤΑΝΑ—ΜΗΛΟΚΕΦΑΛΑ» Σινιῶν Νομοῦ Κερκύρας.

Ο ΥΠΟΥΡΓΟΣ ΟΙΚΟΝΟΜΙΚΩΝ

Ἔχοντας ὑπόψη:

1. Τὶς διατάξεις τῶν παρ. 2 καὶ 5 τοῦ ἄρθρου 6 τοῦ Α.Ν. 2344/1949 «περὶ αἰγιαλοῦ καὶ παραλίας», ὅπως ἀντικαταστάθηκαν μὲ τὶς διατάξεις τοῦ ἄρθρου 13 τοῦ Νόμου 1078/1980.

2. Τὴ σύμφωνη γνώμη τοῦ Γενικοῦ Ἐπιτελείου Ναυτικοῦ ποὺ διατυπώθηκε στὸ Φ. 187.2/76/81/10.2.81 ἔγγραφό του.

3. Τὴν ΟΕ. 4364/24.3.81 ἀπόφαση τοῦ Νομάρχη Κερκύρας, μὲ τὴν ὁποία ἐπικυρώθηκαν ἡ ἔκθεση τῆς ἐπιτροπῆς καὶ τὸ σχετικὸ τοπογραφικὸ καὶ ὑψομετρικὸ διάγραμμα ποὺ δημοσιεύθηκαν στὸ μὲ ἀριθμὸ 239/4.5.81 ΦΕΚ τ. Δ'.

4. Τὴ Δ. 2652/66/20.5.80 κοινὴ ἀπόφαση τῶν Πρωθυπουργοῦ καὶ Ὑπουργοῦ Οἰκονομικῶν «περὶ ἀναθέσεως ἁρμοδιοτήτων στοὺς Ὑφυπουργοὺς Οἰκονομικῶν», ἀποφασίζουμε:

Ἐγκρίνουμε, γιὰ τὴν προσαύξηση τοῦ αἰγιαλοῦ, τὴ ζώνη παραλίας στὴ θέση «ΒΟΤΑΝΑ — ΜΗΛΟΚΕΦΑΛΑ» Σι-

νιῶν Νομοῦ Κερκύρας, ὅπως αὐτὴ καθορίσθηκε ἀπὸ τὴν ἁρμόδια Ἐπιτροπὴ τοῦ ἄρθρου 74 τοῦ 635/1977 Π. Δ/τος καὶ εἰκονίζεται στὸ ἀπὸ Ὀκτώβριο 1980 καὶ μὲ κλίμακα 1:500 τοπογραφικὸ καὶ ὑψομετρικὸ διάγραμμα τοῦ τοπογράφου μηχανικοῦ Νικολάου Καστάνια, τὸ ὁποῖον ἔχει θεωρηθεῖ ἀπὸ τὴ Διεύθυνση Τεχνικῶν Ὑπηρεσιῶν τοῦ Ν. Κερκύρας τὴν 23.3.81 καὶ συνοδεύει τὴν ἀπὸ 29.11.80 ἔκθεση τῆς ἐν λόγῳ Ἐπιτροπῆς.

Ἡ παροῦσα ἀπόφαση μαζὶ μὲ τὴν ἔκθεση τῆς Ἐπιτροπῆς καὶ τὸ τοπογραφικὸ διάγραμμα νὰ δημοσιευθοῦν στὴν Ἐφημερίδα τῆς Κυβερνήσεως (ἄρθρ. 13 Ν. 1078/80).

Ἀθῆναι, 10 Ἰουνίου 1981

Ο ΥΦΥΠΟΥΡΓΟΣ

ΠΑΝΑΓΙΩΤΗΣ ΜΠΟΚΟΒΟΣ

ΕΚΘΕΣΙΣ ΕΠΙΤΡΟΠΗΣ ΚΑΘΟΡΙΣΜΟΥ ΤΩΝ ΟΡΙΩΝ ΤΟΥ ΑΙΓΙΑΛΟΥ

Ἄρθρον 74 Π.Δ. 636/77.

Διὰ τὸν καθορισμὸν τὸ πρῶτον τῶν ὁρίων τοῦ αἰγιαλοῦ εἰς θέση «ΒΟΤΑΝΑ — ΜΗΛΟΚΕΦΑΛΑ» Σινιῶν.

Ἐν Κερκύρᾳ σήμερον τὴν 29 Νοεμβρίου 1980 οἱ ὑπογεγραμμένοι:

1) Κωνσταντῖνος Σκέρος, Οἰκονομικὸς Ἔφορος Κερκύρας, ὡς πρόεδρος,

2) Δημήτριος Μάκκας, προϊστάμενος Τ.Ε.Ε. Διευθύνσεως Τ.Υ. Ν. Κερκύρας, ὡς μέλος

3) Παναγιώτης Σκαρμέας, Λιμενάρχης Κερκύρας, ὡς μέλος, ἀποτελοῦντες τὴν ἐπιτροπὴ καθορισμοῦ τῶν ὁρίων τοῦ αἰγιαλοῦ δυνάμει τοῦ ἄρθρ. 74 τοῦ Π.Δ. 636/77 καὶ τῆς ὑπ' ἀριθ. 1388/22.1.1979 ἀποφάσεως Νομάρχου (παραγρ. 1 ἄρθρον 63 τοῦ Π.Δ 636/77) συγκληθεῖσα διὰ τοῦ ὑπ' ἀριθμὸν πρωτ. 14887/22.11.1980 ἐγγράφου τοῦ προέδρου αὐτῆς μετέβημεν ἐπὶ τόπου εἰς τὴν προαναφερομένην περιοχὴν τὴν 25ην Νοεμβρίου 1980.

Λαβόντες ὑπ' ὄψιν:

1. Τὸ ἀπὸ Ὀκτώβριον 1980 τοπογραφικὸν καὶ ὑψομετρικὸν διάγραμμα ὑπὸ κλίμακα 1:500 τῆς ἀνωτέρω περιοχῆς συνταχθὲν ὑπὸ τῶν Ν. Καστάνια, τοπογράφου μηχανικοῦ καὶ Γ. Μπουρνοῦ, ἐργοδηγοῦ, ὑπαλλήλων τοῦ Ὑπουργείου Οἰκονομικῶν, δυνάμει τῶν Κ 241/156/16.4.1980 καὶ Κ 5309/396/21.6.80 διαταγῶν τοῦ Ὑπ. Οἰκονομικῶν καὶ θεωρηθὲν ἁρμοδίως.

2. Τὰς διατάξεις τοῦ Α.Ν. 2344/40 «περὶ αἰγιαλοῦ καὶ παραλίας» ὡς οὗτος ἐτροποποιήθη μεταγενεστέρως.

3. Τὴν ἐκ τῆς ἐπιτοπίου μεταβάσεως σχηματισθεῖσαν ἀντίληψιν περὶ τοῦ πλάτους τῆς βρεχομένης ζώνης τῆς ξηρᾶς καὶ λοιπῶν συναφῶν στοιχείων, ἤτοι:

α) Μορφολογία τῆς περιοχῆς.

Ἀπὸ τὴν κορυφὴ 1 ἕως καὶ κορυφὴ 5 ἡ ἐπιφάνεια τοῦ αἰγιαλοῦ εἶναι ἀμμοχαλικώδης μὲ ἐλαφρὰ κλίση τοῦ ἐδάφους. Ἀπὸ τὴν κορυφὴ 5 ἕως καὶ κορυφὴ 7 εἶναι βραχώδης καὶ ἀπόκρημνος.

Ἀπὸ τὴν κορυφὴ 7 ἕως καὶ κορυφὴ 10 εἶναι ἐπίσης ἀμμοχαλικώδης μὲ ἐλαφρὰ κλίση καὶ ἀπὸ τὴν κορυφὴ 10 ἕως 11 εἶναι βραχώδης καὶ ἀπόκρημνος, ὅπως ἐξ ἄλλου φαίνεται καὶ στὸ συνημμένο τοπογραφικὸ διάγραμμα.

β) Κατάσταση ἀκτῆς.

Η ἀκτὴ δὲν παρουσιάζει διαβρώσεις, προσχώσεις λόγῳ τοῦ ὅτι τὸ ἔδαφος εἶναι βραχῶδες καὶ πετρῶδες καὶ ἐπὶ πλέον κατὰ τὸ μεγαλύτερον τμῆμα φαίνεται ὅτι εἶναι κλειστὴ ἡ θάλασσα.

γ) Κατάσταση θαλασσίου χώρου.

Ξέρες, ὕφαλοι δὲν ὑπάρχουν.

Ἀποφασίζει:

1. Καθορίζει ἐπὶ τοῦ ὡς ἄνω (β) τοπογραφικοῦ διαγράμματος.

I) Διὰ συνεχοῦς ἐρυθρᾶς γραμμῆς τὸ ὅριον τοῦ αἰγιαλοῦ.

II) Διὰ συνεχοῦς κιτρίνης γραμμῆς τὸ ὅριον τῆς παραλίας.

Ἀναλυτικῶς:

Α) Ὡς ὁριογραμμὴ αἰγιαλοῦ ὁρίζεται ἡ πολυγωνικὴ τῶν κορυφῶν 1, 2, 3, 4, 5, 6, 7, 8, 9, 10, 11, αἵτινες ἐξασφαλίζονται ἐκ τῶν σταθερῶν σημείων, ὡς κατωτέρω:

Ἡ κορυφὴ 1 ἐξασφαλίζεται ἀπὸ τὸ ὁρόσημο 1 καὶ ἀπὸ τὴν γωνία (Α) τῆς ἐκεῖ εὑρισκομένης οἰκοδομῆς καὶ εἰς ἀποστάσεις 5,50 καὶ 59,50 μέτρα ἀντιστοίχως.

Ἡ κορυφὴ 2 κεῖται στὴ γωνία τοίχου καὶ ἐξασφαλίζεται ἀπὸ τὸ ὁρόσημο 1 καὶ ἀπὸ τὴν γωνία (Β) τῆς οἰκοδομῆς ποὺ ἀναφέραμε πιὸ πάνω καὶ εἰς ἀποστάσεις 43,00 καὶ 50,00 μέτρα ἀντιστοίχως.

Ἡ κορυφὴ 3 συμπίπτει μὲ τὸ ὁρόσημο 2.

Ἡ κορυφὴ 4 συμπίπτει μὲ τὸ ὁρόσημο 4.

Ἡ κορυφὴ 5 ἐξασφαλίζεται ἀπὸ τὸ ὁρόσημο 4 καὶ ἀπὸ τὸ ὁρόσημο 5 καὶ εἰς ἀποστάσεις 30,00 καὶ 32,20 μέτρα ἀντιστοίχως.

Ἡ κορυφὴ 6 ἐξασφαλίζεται ἀπὸ τὰ ὁρόσημα 4 καὶ 5 καὶ εἰς ἀποστάσεις 59,50 καὶ 5,50 μέτρα ἀντιστοίχως.

Ἡ κορυφὴ 7 συμπίπτει μὲ τὸ ὁρόσημο (6).

Ἡ κορυφὴ 8 ἐξασφαλίζεται ἀπὸ τὰ ὁρόσημα 6 καὶ 7 καὶ εἰς ἀποστάσεις 11,25 καὶ 38,50 μέτρα ἀντιστοίχως.

Ἡ κορυφὴ 9 ἐξασφαλίζεται ἀπὸ τὸ ὁρόσημο 7 καὶ 8 καὶ εἰς ἀποστάσεις 1,60 καὶ 53,30 μέτρα ἀντιστοίχως.

Ἡ κορυφὴ 10 συμπίπτει μὲ τὸ ὁρόσημο 8.

Ὁ κορυφὴ 11 ἐξασφαλίζεται ἀπὸ τὰ ὁρόσημα 8 καὶ 7 καὶ εἰς ἀποστάσεις 29,50 καὶ 81,40 μέτρα ἀντιστοίχως.

Β) Ὡς ὁριογραμμὴ παραλίας ὁρίζεται ἡ πολυγωνικὴ 1', 2', 3', 4', 5', 6', 7', 8', 9', 10', 11', ἡ ὁποία τίθεται παράλληλα πρὸς τὴν πολυγωνικὴ τοῦ αἰγιαλοῦ καὶ εἰς ἀπόσταση 10 μέτρα ἐσώτερον ὅπως φαίνεται στὸ τοπογραφικὸ διάγραμμα τοῦ Ὑπουργείου Οἰκονομικῶν.

2. Ἀποφαίνεται ὅτι δὲν ὑφίσταται παλαιὸς αἰγιαλός.

3. Δὲν ὑπάρχουν κτίσματα εἰς τὴν ζώνην τῆς παραλίας.

Ἡ Ἐπιτροπὴ

Κων/νος Σκέρος, Δημήτριος Μάκκας,

Παναγιώτης Σκαρμέας

ΠΙΝΑΞ ΣΥΝΤΕΤΑΓΜΕΝΩΝ ΟΡΟΣΗΜΩΝ

α/α	X	Ψ
1	140[illegible].70	978.20
2	1340.00	942.50
3	1295.30	931.00
4	1252.80	914.60
5	1195.30	[illegible].70
6	1111.30	980.90
7	1068.80	1000.00
8	1014.66	1008.60

ΑΠΟΣΠΑΣΜΑ ΧΑΡΤΟΥ Γ.Υ.Σ. 1:50000

ΥΠΟΥΡΓΕΙΟ ΟΙΚΟΝΟΜΙΚΩΝ
ΔΙΕΥΘΥΝΣΗ ΤΕΧΝΙΚΩΝ ΥΠΗΡΕΣΙΩΝ
ΤΜΗΜΑ Α΄

ΤΟΠΟΓΡΑΦΙΚΟ ΔΙΑΓΡΑΜΜΑ
ΚΛΙΜΑΚΑ 1:500

Σύνολο φύλλων 1
Αρ. φύλλου 1

ΝΟΜΟΣ: ΚΕΡΚΥΡΑΣ
ΘΕΣΗ: ΒΟΤΑΝΑ-ΜΟΝΟΚΕΦΑΛΑ ΣΙΝΙΕΣ
ΑΡΜΟΔ. ΟΙΚ. ΕΦΟΡΙΑ: ΚΕΡΚΥΡΑΣ
ΑΡΙΘ. Δ/ΓΗΣ ΥΠ. ΟΙΚΟΝΟΜΙΚΩΝ
ΑΡΙΘ. ΠΡΩΤΟΚΟΛΛΟΥ:

Αθήναι Οκτώβριος 1980

Οι Συντάξαντες

Κ. ΚΟΚΚΑΣ

Κ. ΚΑΣΤΑΝΑΣ

Μ. ΠΙΝΑΚΗ

ΥΠΟΜΝΗΜΑ ΕΠΙΤΡΟΠΗΣ

Ο ΠΡΟΕΔΡΟΣ

ΚΩΝ/ΝΟΣ ΣΚΕΡΟΣ

ΤΑ ΜΕΛΗ
1. ΔΗΜ. ΜΑΚΚΑΣ
2. ΠΑΝ. ΣΚΑΡΜΕΑΣ

1100
1150
1200

Σκάρτα

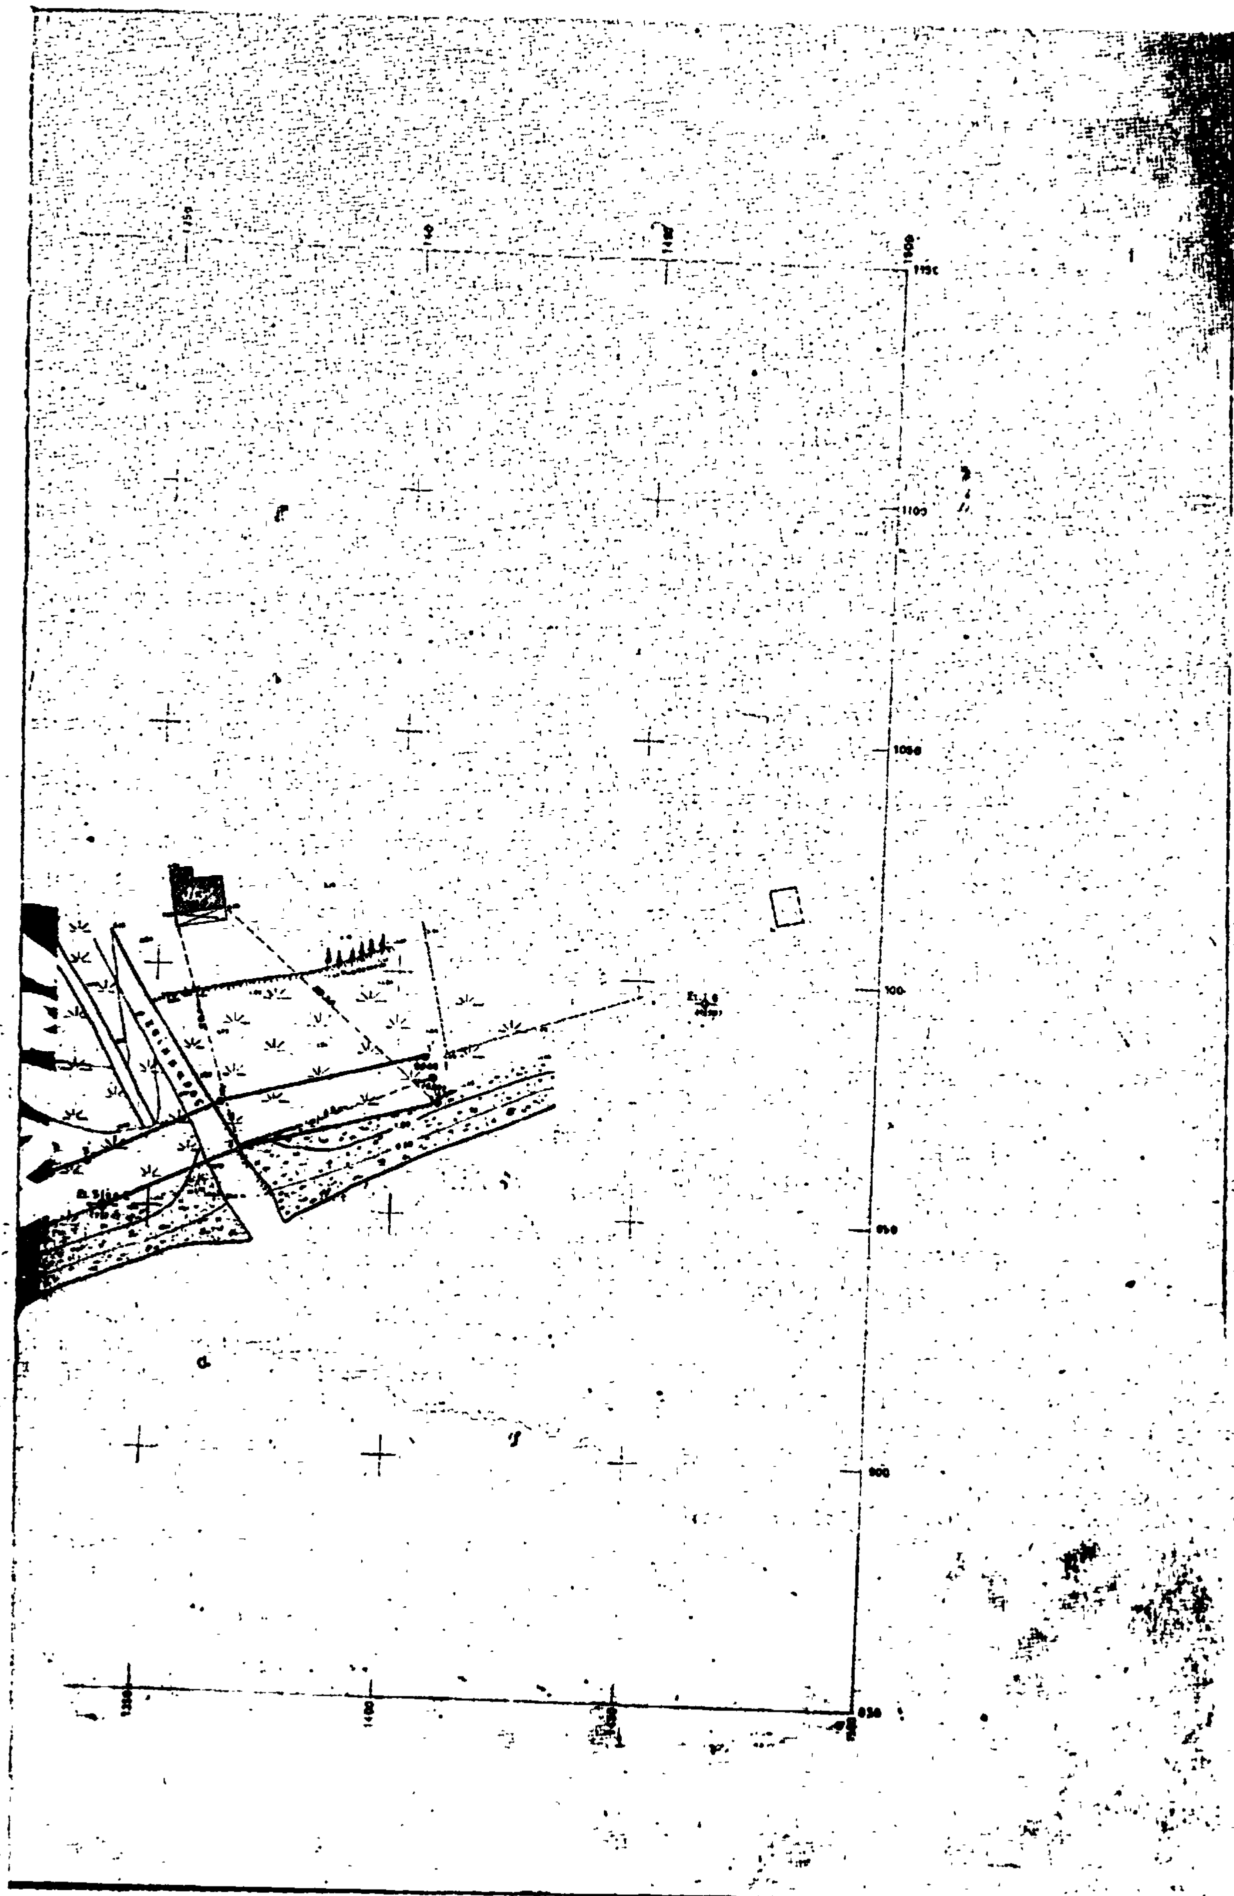
Σκάρτα

Σκάρτα

Σκάρτα

Σκάρτα

1100
1150
1200
1250


1100
1050
1000
950
900
850
1200
1400
1600

'Αριθ. Ν.795/172 (3)

Περὶ δημιουργίας ζώνης παραλίας στὴ θέση "Αγιος Κοσμᾶς 'Αττικῆς.

Ο ΥΠΟΥΡΓΟΣ ΟΙΚΟΝΟΜΙΚΩΝ

"Εχοντας ὑπόψη:

1. Τὶς διατάξεις τῶν παρ. 2 καὶ 5 τοῦ ἄρθρου 6 τοῦ Α.Ν. 2344/1940 «περὶ αἰγιαλοῦ καὶ παραλίας», ὅπως ἀντικαταστάθηκαν μὲ τὶς διατάξεις τοῦ ἄρθρου 13 τοῦ Νόμου 1078/1980.

2. Τὴ σύμφωνη γνώμη τοῦ Γενικοῦ 'Επιτελείου Ναυτικοῦ, ποὺ διατυπώθηκε στὸ Φ 1872/806/80/10.12.1980 ἔγγραφό του.

3. Τὴν 601810/9.1.81 ἀπόφαση τοῦ ἀναπληρωτῆ Νομάρχη 'Αττικῆς, Προϊσταμένου Διαμερίσματος Πειραιῶς, μὲ τὴν ὁποία ἐπικυρώθηκαν ἡ ἔκθεση τῆς ἐπιτροπῆς καὶ τὸ σχετικὸ τοπογραφικὸ καὶ ὑψομετρικὸ διάγραμμα. ποὺ δημοσιεύθηκαν στὸ μὲ ἀριθμὸ 176/1.4.81 ΦΕΚ τ. Δ'.

4. Τὴ Δ 2652/66/20.5.80 κοινὴ ἀπόφαση τῶν Πρωθυπουργοῦ καὶ 'Υπουργοῦ Οἰκονομικῶν «περὶ ἀναθέσεως ἁρμοδιοτήτων στοὺς 'Υφυπουργοὺς Οἰκονομικῶν», ἀποφασίζουμε:

'Εγκρίνουμε, γιὰ τὴν προσαύξηση τοῦ αἰγιαλοῦ, τὴ ζώνη παραλίας στὴ θέση "Αγιος Κοσμᾶς 'Αττικῆς, ὅπως αὐτὴ καθορίσθηκε ἀπὸ τὴν ἁρμόδια ἐπιτροπὴ τοῦ ἄρθρου 74 τοῦ 636/1977 .Π. Δ/τος καὶ εἰκονίζεται στὸ ἀπὸ 'Απριλίου 1980 μὲ κλίμακα 1:500 τοπογραφικὸ καὶ ὑψομετρικὸ διάγραμμα τῆς Τεχνικῆς Διευθύνσεως τοῦ ΥΕΝ τὸ ὁποῖο ἔχει θεωρηθεῖ ἀπὸ τὴ Διεύθυνση Τεχνικῶν 'Υπηρεσιῶν Διαμερίσματος Πειραιῶς τὴν 30.4.1980 καὶ συνοδεύει τὴν ἀπὸ 27.8.1980 ἔκθεση τῆς ἐν λόγῳ ἐπιτροπῆς.

'Η παροῦσα ἀπόφαση μαζὶ μὲ τὴν ἔκθεση τῆς ἐπιτροπῆς καὶ τὸ τοπογραφικὸ διάγραμμα νὰ δημοσιευθοῦν στὴν 'Εφημερίδα τῆς Κυβερνήσεως (ἄρθρ. 13 Ν. 1078/80).

'Αθῆναι, 17 'Ιουνίου 1981

Ο ΥΦΥΠΟΥΡΓΟΣ

ΠΑΝΑΓΙΩΤΗΣ ΜΠΟΚΟΒΟΣ

ΕΚΘΕΣΙΣ

'Επιτροπῆς καθορισμοῦ τῶν ὁρίων τοῦ αἰγιαλοῦ ἄρθρ. 74 Π.Δ. 636/77.

Διὰ τὸν ἐπανακαθορισμὸν τῶν ὁρίων τοῦ αἰγιαλοῦ εἰς περιοχὴν 'Αγίου Κοσμᾶ 'Αττικῆς, ἐνδιαφερόμενος 'Υπ. 'Εμπορ. Ναυτιλίας.

'Εν 'Αθήναις τῇ 27.8.80, οἱ ὑπογεγραμμένοι:

1) 'Αντπ/χος 'Ι. Ζαφειρόπουλος, 'Υποδιευθυντὴς τῆς 'Υδρογραφικῆς 'Υπηρεσίας, ὡς πρόεδρος.

2) 'Ανδρέας Γεωργαντόπουλος, Διευθυντὴς ΤΥ Διαμερίσματος Πειραιῶς. ὡς μέλος.

3. Τιμολέων Ζικίδης, ἀναπληρωτὴς 'Εφορ. Δημ. Κτημάτων 'Αθηνῶν, ὡς μέλος,

ἀποτελοῦντες τὴν ἐπιτροπὴ καθορισμοῦ τῶν ὁρίων τοῦ αἰγιαλοῦ δυνάμει τοῦ ἄρθρου 74 τοῦ Π.Δ. 636/77 καὶ τῆς ὑπ' ἀριθ. 601315/29.12.78 ἀποφάσεως Νομάρχου (παραγρ. 1 ἄρθρ. 63 τοῦ Π.Δ. 636/77) συγκληθεῖσα διὰ τῆς 250941/8/80 ἐντολῆς τοῦ Προέδρου αὐτῆς μετέβημεν ἐπὶ τόπου εἰς τὴν προαναφερομένην περιοχὴν τὴν 27.8.80.

Λαβόντες ὑπ' ὄψιν:

1. Τὸ ὑπ' ἀριθ. 600945/13.5.80 ἔγγραφον τῆς Α' Ο.Ε. Πειραιῶς διὰ τοῦ ὁποίου ζητεῖται ὁ καθορισμὸς τῶν ὁρίων τοῦ αἰγιαλοῦ εἰς τὴν ἀνωτέρω περιοχήν.

2. Τὸ ὑπὸ τῆς Διευθύνσεως Τεχνικῆς 'Υποδομῆς τοῦ 'Υπ. 'Εμπορικῆς Ναυτιλίας συνταχθὲν τὸν 'Απρίλιον 1980 τοπογραφικὸ καὶ ὑψομετρικὸ διάγραμμα εἰς μίαν πινακίδα εἰς κλίμ. 1:500 ἠλεγμένον διὰ τὴν ἀκρίβειαν τῆς ἀποτυπώσεως ὑπὸ Ε. Τσεργάνου—Καρατζαβέλου τὴν 30.4.80 καὶ θεωρηθὲν ὑπὸ τῆς ΔΤΥΝ τὴν 30.4.80 ὡς τὸ ἄρθρ. 20 Ν. 719/1977 ὁρίζει.

3. Τὰς διατάξεις τοῦ Α.Ν. 2344/40 ὡς οὗτος ἐτροποποιήθη ὡς καὶ τὴν πρὸς τοῦτο σχετικὴ Δικαστηριακὴν καὶ Διοικητικὴν Νομολογίαν.

4. Τὴν ἐκ τῆς ἐπιτοπίου μεταβάσεως σχηματισθεῖσαν ἀντίληψιν περὶ τοῦ πλάτους τῆς βρεχομένης ζώνης τῆς ξηρᾶς καὶ λοιπῶν συναφῶν στοιχείων, ἤτοι:

α) Εἰς τὴν περιοχὴν ἔχουν γίνει ἐκτεταμέναι προσχώσεις μὲ ἀποτέλεσμα τὴν ριζικὴν ἀλλαγὴν τῆς καταστάσεως τοῦ αἰγιαλοῦ ἐν σχέσει μὲ τὴν κατὰ τὸ ἔτος 1923 τοιαύτην κατὰ τὴν ὁποίαν εἶχεν ἀρχικῶς καθορισθῆ ὁ αἰγιαλός.

β. 'Η περιοχὴ εἶναι ἐκτεθειμένη εἰς δυτικοὺς καὶ νοτίους ἀνέμους μὲ σημαντικὸ ἀνάπτυγμα πελάγους.

5. Τὰ τοπογραφικὰ διαγράμματα κλίμ. 1:1.000 φύλλα 2 καὶ 3 εἰς τὰ ὁποῖα ἡ τότε ἐπιτροπὴ εἶχε καθορίσει τὰ ὅρια αἰγιαλοῦ κατὰ τὸ ἔτος 1923

'Αποφασίζει:

1. Καθορίζει ἐπὶ τοῦ ὡς ἄνω τοπογραφικοῦ διαγράμματος:

α) Τὴν ὁριογραμμὴν τοῦ αἰγιαλοῦ δι' ἐρυθρᾶς συνεχοῦς πολυγωνικῆς γραμμῆς 1, 2,......19 τῆς ὁποίας αἱ κορυφαὶ ἐξασφαλίζονται ὡς εἰς τὸ συνημμένον διάγραμμα.

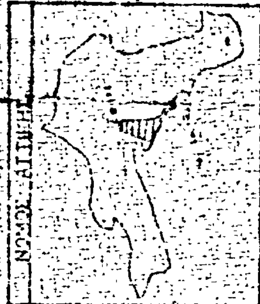
β) Τὴν ὁριογραμμὴν τῆς παραλίας διὰ συνεχοῦς κιτρίνης πολυγωνικῆς γραμμῆς 1', 2'......23'.

2. 'Αποφαίνεται ὅτι ὑφίσταται παλαιὸς αἰγιαλὸς καὶ καθορίζει τοῦτον διὰ συνεχοῦς κυανῆς πολυγωνικῆς γραμμῆς 1'', 2'',......12'' καὶ 13'' ἕως 17' ταυτιζόμενον μὲ τὸν κατὰ τὸ ἔτος 1923 καθορισθέντα αἰγιαλόν.

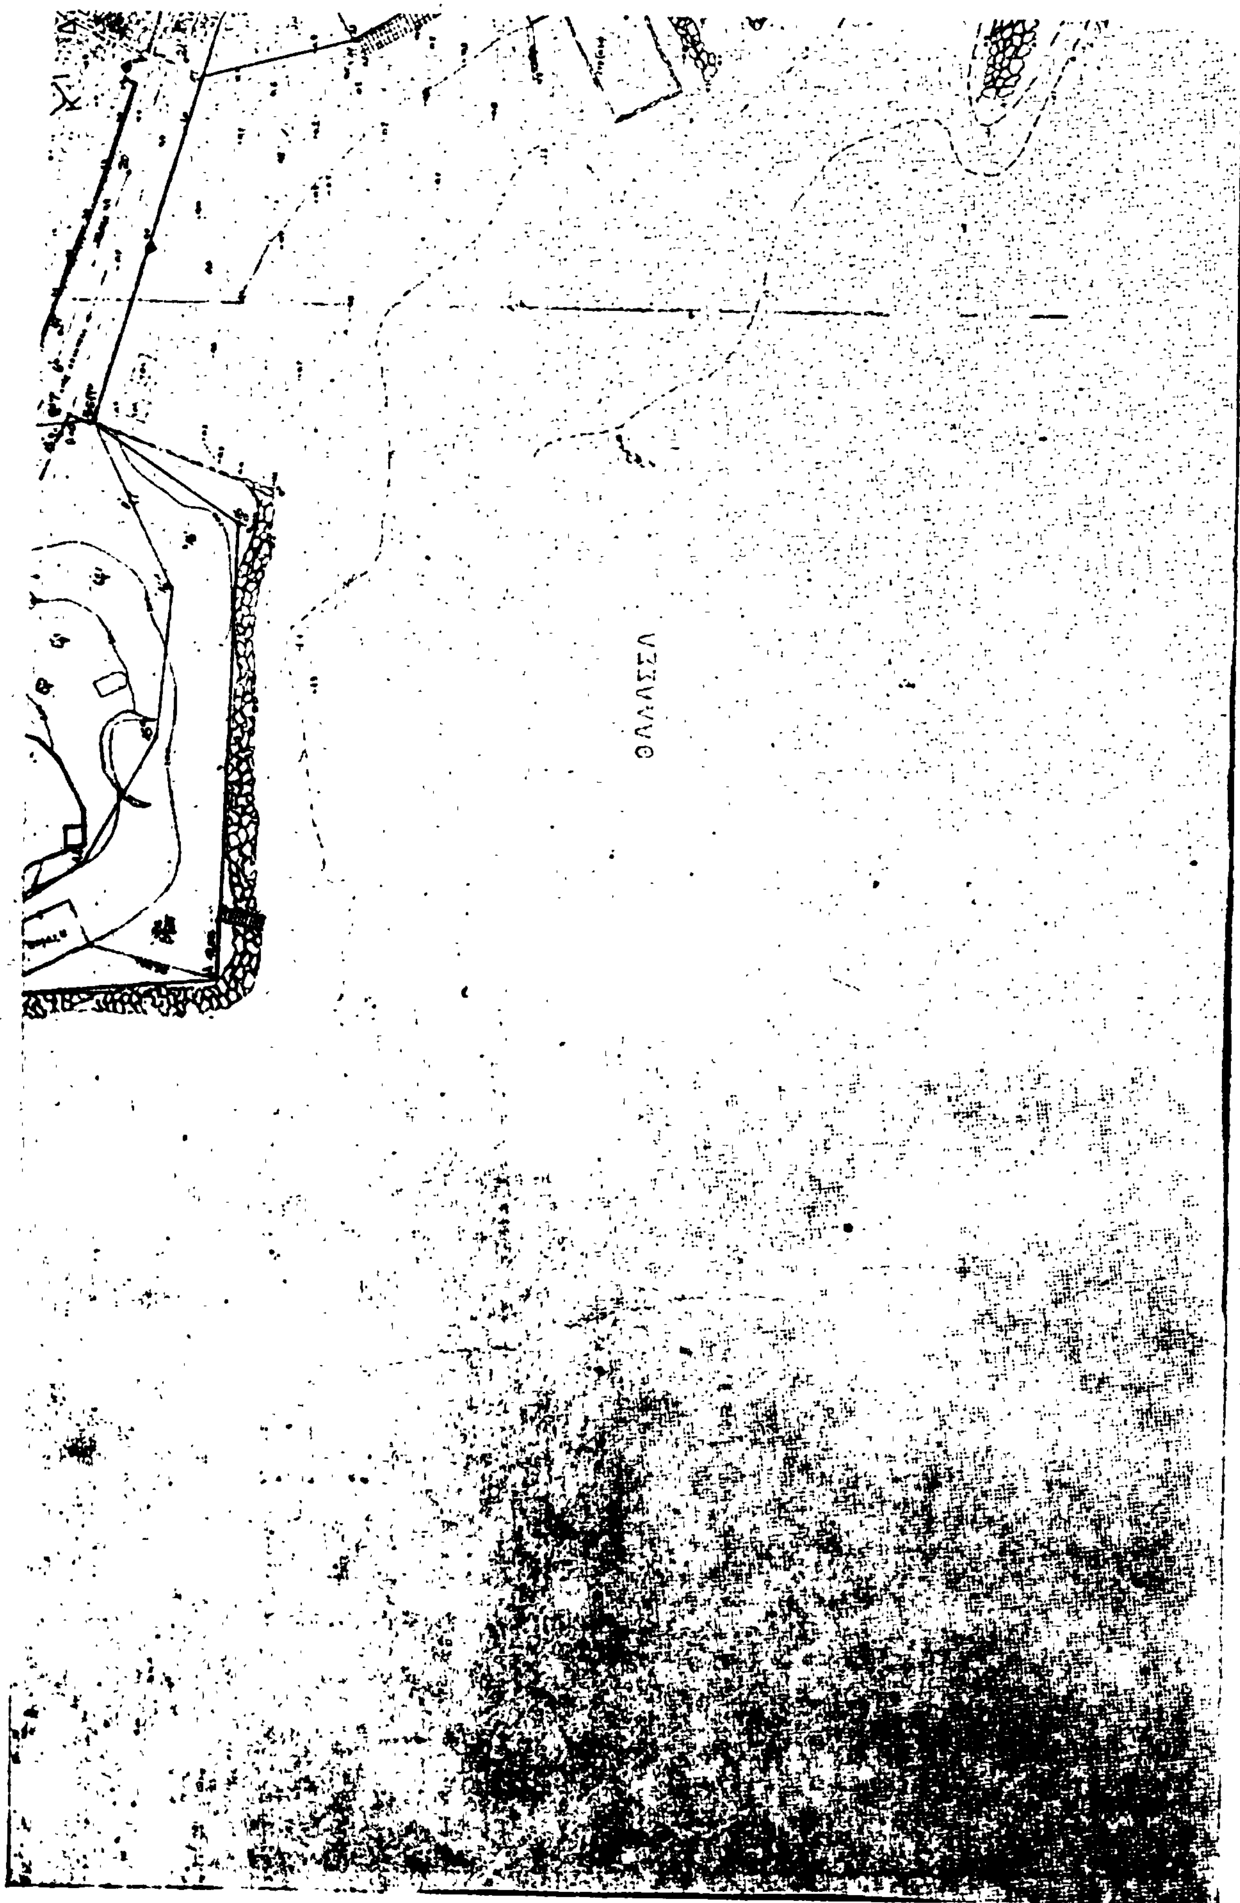
3. 'Εξαιρεῖ ἐκ τῆς ζώνης τῆς παραλίας τὰ εἰς αὐτὴν ὑπάρχοντα κτίσματα (οἰκοδομὲς) ἢ τμήματα αὐτῶν δι' ὃ καὶ περιγράφει ταῦτα εἰς τὸ διάγραμμα διὰ κιτρίνης γραμμῆς.

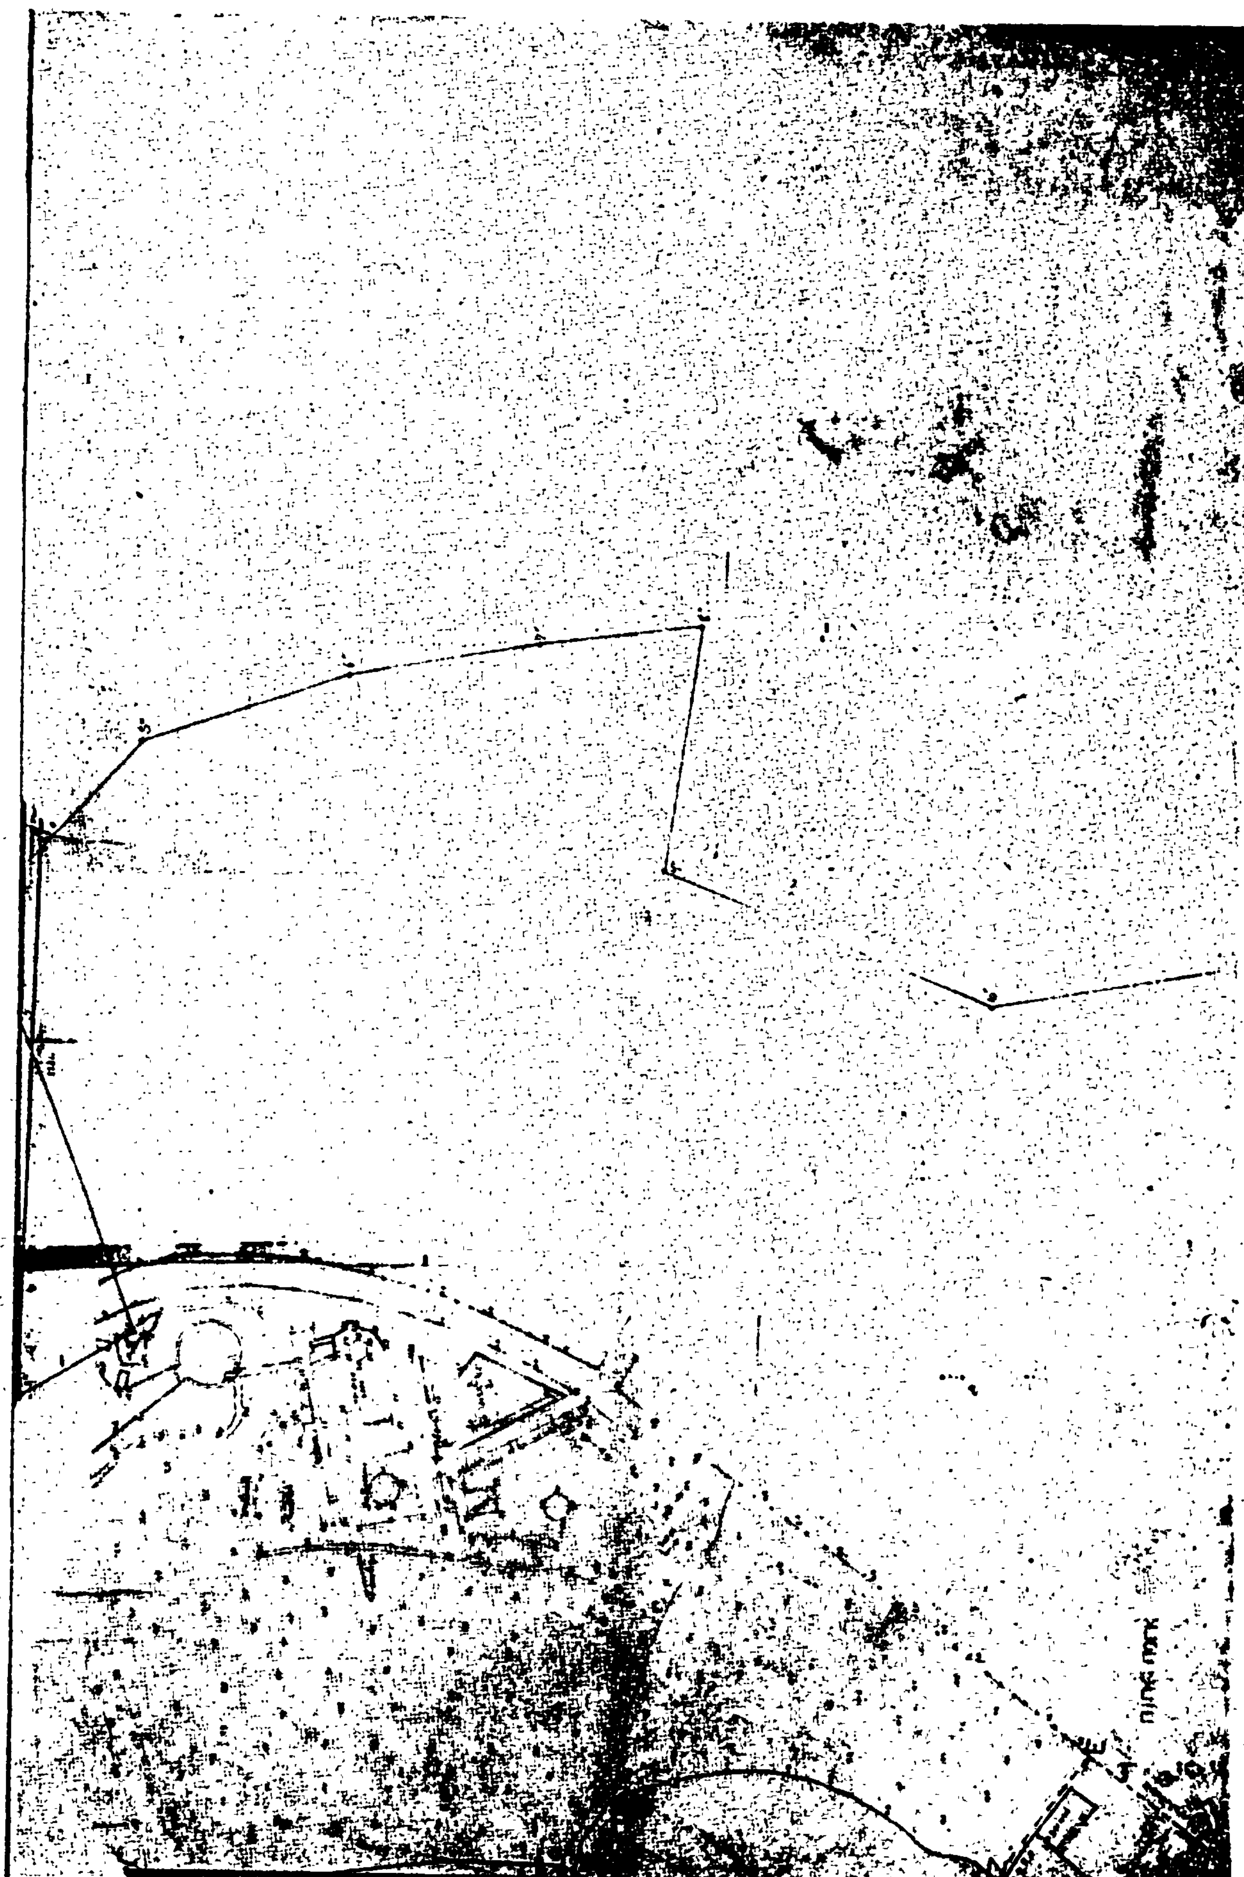
'Ο Πρόεδρος
Ι. ΖΑΦΕΙΡΟΠΟΥΛΟΣ

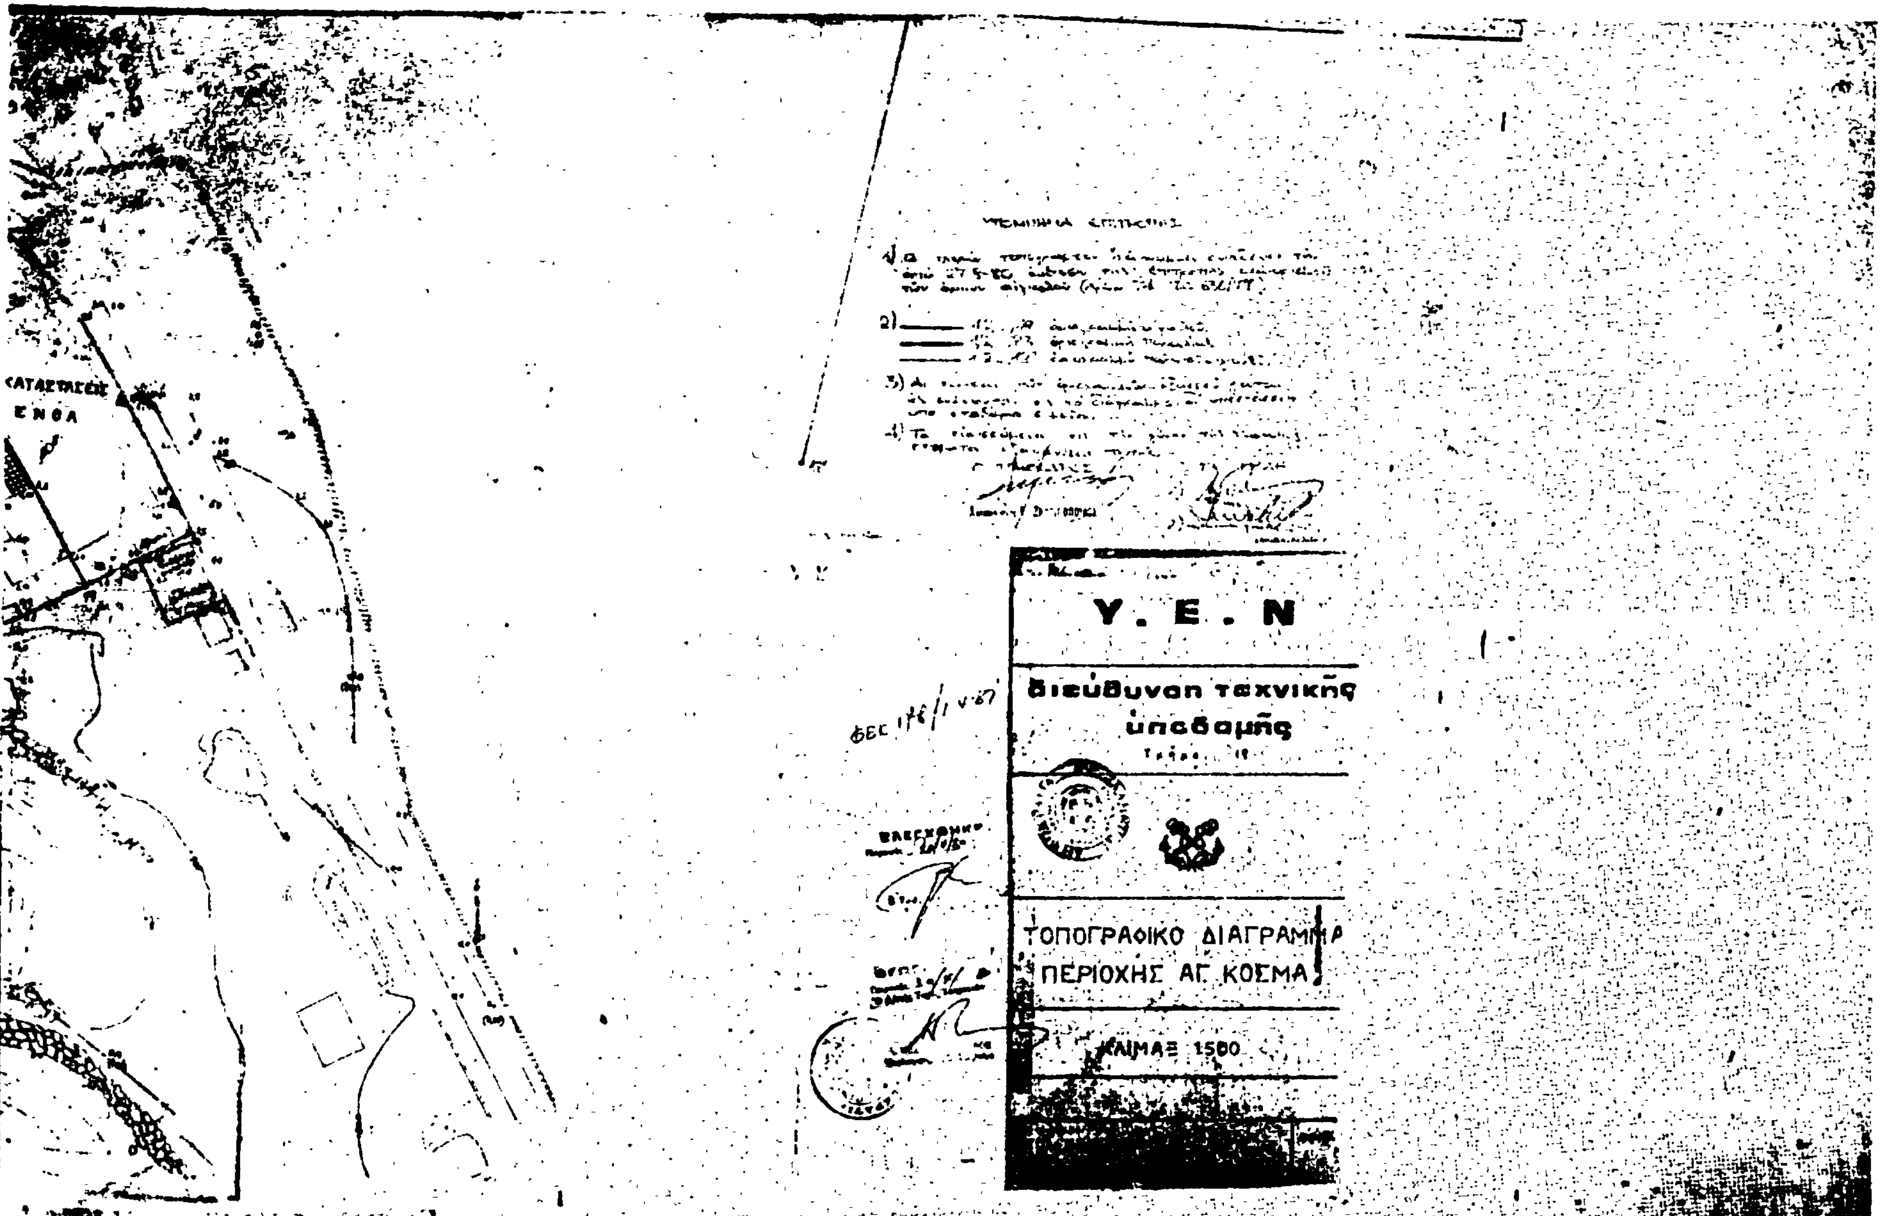
Τὰ Μέλη
'Ανδρ. Γεωργαντόπουλος Τιμολ. Ζικίδης


ΝΟΜΟΣ ΑΤΤΙΚΗΣ


ΠΕΡΙΟΧΗ ΑΓ. ΚΟΣΜΑ ΕΝΔΙΑΦΕΡΟΜΕΝΟΣ ΥΕΝ
ΔΗΜΟΣ ΑΛΙΜΟΥ
ΕΠΑΡΧΙΑ ΑΤΤΙΚΗΣ
ΝΟΜΑΡΧΙΑ ΑΤΤΙΚΗΣ
ΚΛΙΜΑΞ 1:500
ΙΣΟΔΙΑΣΤΑΣΙΣ 0,50 Μ
ΜΕΘΟΔΟΣ ΑΠΟΤΥΠΩΣΕΩΣ
ΧΡΟΝΟΛΟΓΙΑ ΑΠΟΤΥΠΩΣΕΩΣ ΑΠΡΙΛΙΟΣ 80
ΥΠΟΜΝΗΜΑ ΣΥΜΒΟΛΩΝ
ΚΟΛΩΝΑΚΙΑ ΑΠΟ ΜΠΕΤΟΝ
ΑΜΜΟΥΔΙΑ
ΚΤΙΣΜΑΤΑ
ΘΑΛΑΣΣΑ
ΤΟΠΟΓΡΑΦΙΚΟΝ ΔΙΑΓΡΑΜΜΑ ΠΕΡΙΟΧΗΣ ΑΓ. ΚΟΣΜΑ
Κλίμαξ 1:500
ANABELLE


ΘΑΛΑΣΣΑ




ΚΑΤΑΣΤΑΣΕΙΣ
ΕΝΩΑ
Y.E.N
διεύθυνση τεχνικής υποδομής
ΤΟΠΟΓΡΑΦΙΚΟ ΔΙΑΓΡΑΜΜΑ
ΠΕΡΙΟΧΗΣ ΑΓ. ΚΟΣΜΑ
ΚΛΙΜΑΞ 1:500

Ἀριθ. 48576/481 (4)

Περὶ δημιουργίας Βιομηχανικῆς Περιοχῆς Ἀμφιπόλεως καὶ καθορισμοῦ τῶν ὁρίων αὐτῆς.

ΟΙ ΥΠΟΥΡΓΟΙ
ΒΙΟΜΗΧΑΝΙΑΣ ΚΑΙ ΕΝΕΡΓΕΙΑΣ
ΚΑΙ ΧΩΡΟΤΑΞΙΑΣ, ΟΙΚΙΣΜΟΥ
ΚΑΙ ΠΕΡΙΒΑΛΛΟΝΤΟΣ

Ἔχοντες ὑπόψη:

1. Τὶς διατάξεις τοῦ Ν. 4458/65 «περὶ Βιομηχανικῶν Περιοχῶν».

2. Τὶς διατάξεις τοῦ Ν. 742/77 «περὶ τροποποιήσεως καὶ συμπληρώσεως τοῦ Νόμου 4458/65 «περὶ Βιομηχανικῶν Περιοχῶν» καὶ ρυθμίσεως συναφῶν θεμάτων» καὶ εἰδικώτερα τοῦ ἄρθρου 1, παρ. 1, καὶ 2 αὐτοῦ.

3. Τὶς διατάξεις τοῦ Ν. 1032/1980 «περὶ συστάσεως Ὑπουργείου Χωροταξίας, Οἰκισμοῦ καὶ Περιβάλλοντος» (ΦΕΚ 57/Α) καὶ εἰδικώτερα τῶν ἄρθρων 2 καὶ 7 αὐτοῦ.

4. Τὴν ὑπ' ἀριθ. 17/12.3.1981 ἀπόφαση τῆς Ἐπιτροπῆς τῆς ΕΤΒΑ Α.Ε. τοῦ ἄρθρου 1, παρ. 1 ἐδάφ. (γ) τοῦ Ν. 742/1977, ἀποφασίζουμε:

Τὴ δημιουργία Βιομηχανικῆς Περιοχῆς στὴν Ἀμφίπολη, ἐπὶ ἐκτάσεως 4.245 στρεμμάτων περίπου, ποὺ κεῖται στὰ ὅρια τῶν Νομῶν Καβάλας καὶ Σερρῶν, παρὰ τὸν λιμένα Ἀμφιπόλεως, γιὰ τὴν ἐγκατάσταση συγκροτήματος μολύβδου, ψευδαργύρου, θειϊκοῦ ὀξέος καὶ ἄλλων βιομηχανιῶν.

Ἡ ἔκταση αὐτή, ὑπὸ στοιχεῖα ΑΒΓΔΕΖΗΘΙΚΛΜΝΞΟΠΡΣΑ, ποὺ ἀνήκει διοικητικὰ κατὰ 1.706 στρέμμ. περίπου στὸ Νομὸ Σερρῶν καὶ κατὰ 2.539 στρέμμ. περίπου στὸ Νομὸ Καβάλας, ἀπεικονίζεται, ὑπὸ κλίμακα 1:5000 στὸ ὑπ' ἀριθ. 216/4.3.1981 σχέδιο τῆς ΕΤΒΑ Α.Ε., Διεύθυνση Περιφερειακῆς Ἀναπτύξεως καὶ Βιομηχανικῆς Ὑποδομῆς καὶ τὰ ὅρια αὐτῆς περιγράφονται ὡς ἀκολούθως:

Βόρεια—Βορειοανατολικά: Ὁρίζεται ἀπὸ τὴ γραμμὴ ΑΒΓΔΕ, συνολικοῦ μήκους 3.155 μέτρων περίπου, ποὺ ταυτίζεται μὲ τὸ νότιο ὅριο τῆς ζώνης ἀπαλλοτριώσεως τῆς ΝΕΑΣ ΕΓΝΑΤΙΑΣ ΟΔΟΥ, καὶ ὅπου Α, Β, Γ, Δ καὶ Ε εἶναι τὰ σημεῖα τομῆς τοῦ νοτίου ὁρίου ζώνης ἀπαλλοτριώσεως τῆς ΝΕΑΣ ΕΓΝΑΤΙΑΣ ΟΔΟΥ ἀντίστοιχα μὲ τὸ ἀνατολικὸ ὅριο τῆς ζώνης καταλήψεως τῆς χωματίνης ὁδοῦ ποὺ συνδέει τὸ Λιμένα Ἀμφιπόλεως μὲ τὴν ἐθνικὴ ὁδὸ Θεσσαλονίκης—Ἀθηνῶν (σημεῖο Α), μὲ τὸ διοικητικὸ ὅριο τῆς Κοινότητος Νέων Κερδυλίων, Νομοῦ Σερρῶν (σημεῖο Β), μὲ τὸ διοικητικὸ ὅριο τῆς Κοινότητος Ὀφρυνίου, Νομοῦ Καβάλας (σημεῖο Γ) μὲ τὸ ἀνατολικὸ ὅριο τῆς πρώην ἰδιοκτησίας ΤΕΘΑ (σημεῖο Δ) καὶ τῆς πρὸς βορρᾶν ἐπεκτάσεως τῆς εὐθείας ΗΖ, ποὺ ταυτίζεται μὲ τμῆμα τοῦ ἀνατολικοῦ ὁρίου τῆς πρώην ἰδιοκτησίας ΤΕΘΑ (σημεῖο Ε).

Νοτιοανατολικά: Ὁρίζεται ἀπὸ τὴ γραμμὴ ΕΖΗΘΙΚΛ, συνολικοῦ μήκους 1.470 μέτρων περίπου, ὅπου Ε τὸ πιὸ πάνω σημεῖο, Ζ, Η, Θ, Ι, Κ σημεῖα τοῦ ἀνατολικοῦ ὁρίου τῆς πρώην ἰδιοκτησίας ΤΕΘΑ, ὁροσημασμένα μὲ τὰ στοιχεῖα ΥΣ22Ν, ΥΣ23, ΥΣ24, ΥΣ25, ΥΣ27 ἀντίστοιχα καὶ σημεῖο Λ τὸ σημεῖο τομῆς τοῦ αἰγιαλοῦ (κόλπου Ὀρφανοῦ) μὲ τὴν ἐπέκταση τῆς ΙΚ.

Νότια: Ὁρίζεται ἀπὸ τὴ γραμμὴ ΛΜΝ, συνολικοῦ μήκους 1.050 μέτρων περίπου, ὅπου Λ τὸ πιὸ πάνω σημεῖο, Μ τὸ σημεῖο τομῆς τοῦ μεταξὺ τῶν Νομῶν Σερρῶν καὶ Καβάλας διοικητικοῦ ὁρίου καὶ τοῦ αἰγιαλοῦ καὶ Ν σημεῖο τοῦ αἰγιαλοῦ μὲ συντεταγμένες (+3.115), (—8.772).

Δυτικά: Ὁρίζεται ἀπὸ τὴ γραμμὴ ΝΞΟΠΡΣΑ, συνολικοῦ μήκους 2.880 μέτρων περίπου, ὅπου Α καὶ Ν τὰ πιὸ πάνω σημεῖα, Ξ σημεῖο συντεταγμένες (+3.615), (—8.772) Ο σημεῖο τομῆς τῆς καθέτου στὴν εὐθεῖα ΝΞ στὸ σημεῖο Ξ αὐτῆς καὶ τῆς ἀποβάθρας τοῦ λιμένα Ἀμφιπόλεως, Π σημεῖο τῆς ἀποβάθρας τοῦ ἰδίου λιμένος μὲ συντεταγμένες (+3.724), (—9.000) Ρ σημεῖο τοῦ ἀνατολικοῦ ὁρίου τῆς ζώνης καταλήψεως τῆς χωματίνης ὁδοῦ, ποὺ συνδέει τὸν λιμένα Ἀμφιπόλεως μὲ τὴν Ἐθνικὴ ὁδὸ Θεσσαλονίκης—Καβάλας, μὲ συντεταγμένες (+4.010), (—9.000) καὶ Σ σημεῖο τοῦ ἀνατολικοῦ ὁρίου τῆς ζώνης καταλήψεως τῆς πιὸ πάνω χωματίνης ὁδοῦ καὶ σὲ ἀπόσταση ἀπὸ τοῦ σημείου Ρ (ΡΣ) = 700 περίπου μέτρα. Ἡ γραμμὴ ΡΣΑ ταυτίζεται μὲ τὸ ἀνατολικὸ ὅριο τῆς ζώνης καταλήψεως τῆς χωματίνης ὁδοῦ ποὺ συνδέει τὸν λιμένα Ἀμφιπόλεως μὲ τὴν Ἐθνικὸ ὁδὸ Θεσσαλονίκης—Καβάλας.

Ἡ ἀπόφαση αὐτὴ νὰ δημοσιευθεῖ στὴν Ἐφημερίδα τῆς Κυβερνήσεως.

Ἀθῆναι, 20 Ἰουλίου 1981

ΟΙ ΥΠΟΥΡΓΟΙ

ΒΙΟΜΗΧΑΝΙΑΣ ΚΑΙ ΕΝΕΡΓΕΙΑΣ	ΧΩΡΟΤΑΞΙΑΣ, ΟΙΚΙΣΜΟΥ ΚΑΙ ΠΕΡΙΒΑΛΛΟΝΤΟΣ
ΣΤΕΦΑΝΟΣ ΜΑΝΟΣ	**ΓΕΩΡΓΙΟΣ ΠΛΥΤΑΣ**

Ἀριθ. Ζ/7733 (5)

Περὶ ἀναγκαστικῆς ἀπαλλοτριώσεως ἀκινήτων ἐκτάσεως 1.000 τ.μ. γιὰ τὴν κατασκευὴ τοῦ δρόμου Μπαλάνου — Πευκοφύτου — Ἁγίου Νικολάου — Βλασίου — Πετρίλου.

Ο ΝΟΜΑΡΧΗΣ ΚΑΡΔΙΤΣΗΣ

Ἔχοντας ὑπόψη:

1) Τὶς διατάξεις τοῦ Ν.Δ. 797/71 «περὶ ἀναγκαστικῆς ἀπαλ/σεως» σὲ συνδυασμὸ μὲ τὶς διατάξεις τοῦ ὑπ' ἀριθ. 139/1971 Β.Δ. περὶ ἁρμοδιότητος τῶν Νομαρχῶν πρὸς κήρυξη ἀναγκαστικῶν ἀπαλλοτριώσεων.

2) Τὶς διατάξεις τοῦ ἄρθρου 23 τοῦ ἀπὸ 25.11.79 Δ/τος περὶ κωδικοποιήσεως τῶν περὶ κατασκευῆς καὶ συντηρήσεως ὁδῶν κειμένων διατάξεων καὶ τὸ ὑπ' ἀριθ. 2961/30.7.81 ἔγγραφο τοῦ Νομαρχιακοῦ Ταμείου Καρδίτσης περὶ κινήσεως διαδικασίας ἀναγκαστικῆς ἀπαλλοτριώσεως ἀκινήτων γιὰ τὴν κατασκευὴ τοῦ δρόμου Μπαλάνου — Πευκοφύτου — Ἁγίου Νικολάου — Βλασίου — Πετρίλου, ἀποφασίζουμε:

Κηρύσσουμε ἀναγκαστικὰ ἀπαλλοτριωτέα γιὰ δημόσια ὠφέλεια, ἤτοι γιὰ τὴν κατασκευὴ τοῦ δρόμου Μπαλάνου — Πευκοφύτου — Ἁγίου Νικολάου Βλασίου — Πετρίλου ἔκταση 1.000 τ.μ., ὅπως αὐτὴ εἰκονίζεται εἰς τὰ ἀπὸ 16.7.81 σχεδιαγράμματα καὶ κτηματολογικοὺς πίνακες, συνταχθέντα ἀπὸ τὸν Κων. Παράσχη μηχανικὸ Δ.Ε. καὶ θεωρηθέντα ἀπὸ τὸν Προϊστάμενο τῆς Δ/νσεως Τ.Υ.Ν. Καρδίτσης.

Ἐπὶ τῆς ἀνωτέρω ἐκτάσεως προβάλλουν δικαιώματα:

1) Κάμπας Βασίλειος τοῦ Εὐαγγέλου
2) Παπαποστόλου Πέτρος τοῦ Ἀθανασίου
3) Πατσιαούρας Ἀπόστολος τοῦ Χρήστου
4) Χαλίδης Φίλιππος τοῦ Χρήστου
5) Διαμαντῆς Νικόλαος τοῦ Ἀριστοτέλη.

Ἡ ἀπαλλοτρίωση κηρύσσεται ὑπὲρ τοῦ Δημοσίου καὶ μὲ δαπάνες τοῦ Νομαρχιακοῦ Ταμείου Καρδίτσης.

Ἡ παροῦσα ἀπόφαση νὰ δημοσιευθεῖ στὴν Ἐφημερίδα τῆς Κυβερνήσεως.

Καρδίτσα, 28 Αὐγούστου 1981

Ὁ Νομάρχης
ΑΝΤ. ΓΕΩΡΓΑΚΟΠΟΥΛΟΣ

Ἀριθ. 2612 (6)

Περὶ καθορισμοῦ χειμερίου κύματος στὴ θέση «ΛΙΝΤΣΙΚΟ» Ἁγίας Βαρβάρας Ν. Χαλκιδικῆς.

Ο ΝΟΜΑΡΧΗΣ ΧΑΛΚΙΔΙΚΗΣ

Ἔχοντας ὑπόψη:

1. Τὶς διατάξεις τοῦ Ν. 3200/1955 «περὶ διοικητικῆς ἀποκεντρώσεως» καθὼς αὐτὲς τροποποιήθηκαν καὶ συμπληρώθηκαν μεταγενέστερα.

2. Τὶς διατάξεις τοῦ Α.Ν. 2344/1940 «περὶ αἰγιαλοῦ καὶ παραλίας».

3. Τίς διατάξεις τοῦ ἄρθρ. 74 τοῦ Π. Δ/τος 636/77 «περὶ διαρθρώσεως τοῦ Ὑπουργείου Οἰκονομικῶν καὶ Ὀργανισμοῦ τῶν Ὑπηρεσιῶν του.

4. Τίς διατάξεις τοῦ Ν. 719/77 «περὶ ἀντικαταστάσεως, τροποποιήσεως καὶ συμπληρώσεως διατάξεών τινων τῆς περὶ δημοσίων κτημάτων νομοθεσίας καὶ ἄλλων τινῶν διατάξεων.

5. Τὴν ἀπὸ 18.3.77 ἔκθεση τῆς ἀπὸ τὸ ἄρθρ. 5 τοῦ Α.Ν. 263/1968 προβλεπομένης ἐπιτροπῆς καθορισμοῦ τῆς οριογραμμῆς αἰγιαλοῦ καὶ παραλίας στὴν ἀνωτέρω περιοχή.

6. Τὸ ἀπὸ 15.9.75 τοπογραφικὸ διάγραμμα τοῦ Πολιτικοῦ Μηχανικοῦ Θεσσαλονίκης Νικ. Καμπουράκη κανονικὰ θεωρημένο τὴν 6.5.77 ἀπὸ τὸν Διευθυντὴ Διευθύνσεως Τεχνικῶν Ὑπηρεσιῶν Νομοῦ Χαλκιδικῆς.

7. Τὴν ὑπ' ἀριθ. 187.2/784/79 σύμφωνη γνώμη τοῦ Ἀρχηγείου Ναυτικοῦ, ἀποφασίζουμε:

Ἐπικυρώνουμε τὴν ἀπὸ 18.3.77 ἔκθεση τῆς ἐπιτροπῆς καθορισμοῦ τῶν ὁρίων αἰγιαλοῦ — παραλίας καθὼς καὶ τὸ ἀπὸ 15.2.1975 συνοδεῦον αὐτὴ τοπογραφικὸ διάγραμμα ποὺ συντάχθηκε ἀπὸ τὸν Πολιτικὸ Μηχανικὸ Θεσσαλονίκης Νικόλαο Καμπουράκη στὴ θέση «ΛΙΝΤΣΙΚΟ» Ἁγίας Βαρβάρας Ν. Χαλκιδικῆς καὶ ἀναθέτουμε τὶς περαιτέρω ἐνέργειες στὸν Οἰκον. Ἔφορο Πολυγύρου.

Πολύγυρος, 28 Μαΐου 1981

Ὁ Νομάρχης

ΔΗΜΗΤΡΙΟΣ ΚΙΟΥΡΚΤΣΗΣ

ΕΚΘΕΣΙΣ

ΕΠΙΤΡΟΠΗΣ ΤΩΝ ΟΡΙΩΝ ΤΟΥ ΑΙΓΙΑΛΟΥ

Ἐν Ἀρναίᾳ σήμερον τὴν 18.3.77 ἡμέραν Παρασκευὴν ἡ Ἐπιτροπὴ καθορισμοῦ τῶν ὁρίων τοῦ Αἰγιαλοῦ καὶ παραλίας, ἀποτελουμένη συμφώνως πρὸς τὴν διάταξιν τῆς παρ. 1 τοῦ ἄρθρου 74 τοῦ Π.Δ. 636/77 ἐκ τῶν:

α) Νικολάου Βαρμάζη, Οἰκον. Ἐφόρου Ἀρναίας.

β) Ἐμμανουὴλ Παπούλια, Ἀναπληρωτοῦ Διευθυντοῦ Τεχνικῶν Ὑπηρεσιῶν Ν. Χαλκιδικῆς.

γ) Γεωργίου Σιάμου, Ἀνθ/χου Λ.Σ., Λιμενάρχου Στρατωνίου καὶ ἔχουσα ὑπ' ὄψιν:

1. Τὴν ὑπ' ἀριθ. 91637/8.3.77 Διαταγὴν τῆς Νομαρχίας Χαλκιδικῆς περὶ καθορισμοῦ τοῦ χειμερίου κύματος εἰς θέσιν Λίντσικο Ἁγίας Βαρβάρας Ν. Χαλκιδικῆς.

2. Τὸ ἀπὸ 15 Σεπτεμβρίου 1975 τοπογραφικὸν ὑψομετρικὸν διάγραμμα τοῦ Μηχανικοῦ Νικολάου Καμπουράκη ὑπὸ κλίμακα 1:500 θεωρηθὲν ὑπὸ τοῦ Ἀναπληρωτοῦ Διευθυντοῦ Τεχνικῶν Ὑπηρεσιῶν Ν. Χαλκιδικῆς Ἀποστόλου Μουστάκη καὶ τροποποιηθὲν ὑπὸ τοῦ Ἀρχηγείου Ναυτικοῦ.

3. Τὰς διατάξεις τοῦ Α.Ν. 1540/1936 ὡς ἐτροποποιήθη ὑπὸ τοῦ Α.Ν. 2344/1940 καὶ τοῦ Α.Ν. 263/1968, καθ' ἃς ὁ καθορισμὸς τῆς ὁριογραμμῆς τοῦ Αἰγιαλοῦ γίνεται ἐπὶ τοπογραφικοῦ καὶ ὑψομετρικοῦ διαγράμματος, χαρασσομένης ἐπ' αὐτοῦ ἐρυθρᾶς γραμμῆς διὰ τὴν ὁριογραμμὴν τοῦ αἰγιαλοῦ, κιτρίνης γραμμῆς διὰ τὴν ὁριογραμμὴν τῆς Παραλίας καὶ κυανῆς γραμμῆς διὰ τὸν παλαιὸν αἰγιαλὸν εἰς περίπτωσιν καθ' ἣν ἕνεκα προσχώσεως ἢ ἄλλης αἰτίας εἶναι ἐμφανὲς ὅτι καθ' ὃν χρόνον ἐνεργεῖται ὁ καθορισμὸς ὁ αἰγιαλὸς εἶναι διάφορος τοῦ εἰς τὸ παρελθὸν τοιούτου κλπ ὅτε δύναται νὰ καθορισθῇ ἡ παλαιὰ θέσις τοῦ αἰγιαλοῦ ἡ ὑφισταμένη μέχρι τοῦ ἔτους 1884, ἐὰν ὑφίσταται κατοχὴ ἰδιωτῶν ἢ καὶ πρότερον ἂν δὲν ὑφίστανται τοιαῦται. Ἐπίσης τὰς ὑπ' ἀριθ. 64/1959 καὶ 630/1964 γνωμοδοτήσεως τοῦ Νομικοῦ Συμβουλίου τοῦ Κράτους.

4. Τὰ ἐκ τῆς ἐνεργηθείσης τὴν 18.3.77 αὐτοψίας προκύψαντα στοιχεῖα

Ἀποφασίζει:

Καθορίζει ἐπὶ τοῦ ἀνωτέρω διαγράμματος:

α) Διὰ συνεχοῦς ἐρυθρᾶς γραμμῆς τὴν ὁριογραμμὴν τοῦ αἰγιαλοῦ 1, 2, 3.........16.

β) Διὰ συνεχοῦς κιτρίνης γραμμῆς τὴν ὁριογραμμὴν τῆς παραλίας 1', 2', 3' ....17'

γ) Διὰ συνεχοῦς κυανῆς γραμμῆς τὴν ὁριογραμμὴν τοῦ παλαιοῦ Αἰγιαλοῦ I, II, III.........XIV

Ὁ Πρόεδρος
Ν. ΒΑΡΜΑΖΗΣ

Τὰ Μέλη
ΕΜΜ. ΠΑΠΟΥΛΙΑΣ
Γ. ΣΙΑΜΟΣ

ΚΛΙΜΑΞ 1:200.000

ΣΤΡΥΜΟΝΙΚΟΣ ΚΟΛΠΟΣ

Οριογραμμή αιγιαλού

» παραλίας

» παλαιού αιγιαλού

1975

ΣΥΝΤΑΞΑΣ

ΚΑΜΠΟΥΡΑΚΗΣ

ΕΛΟΣ

10

25

20

15

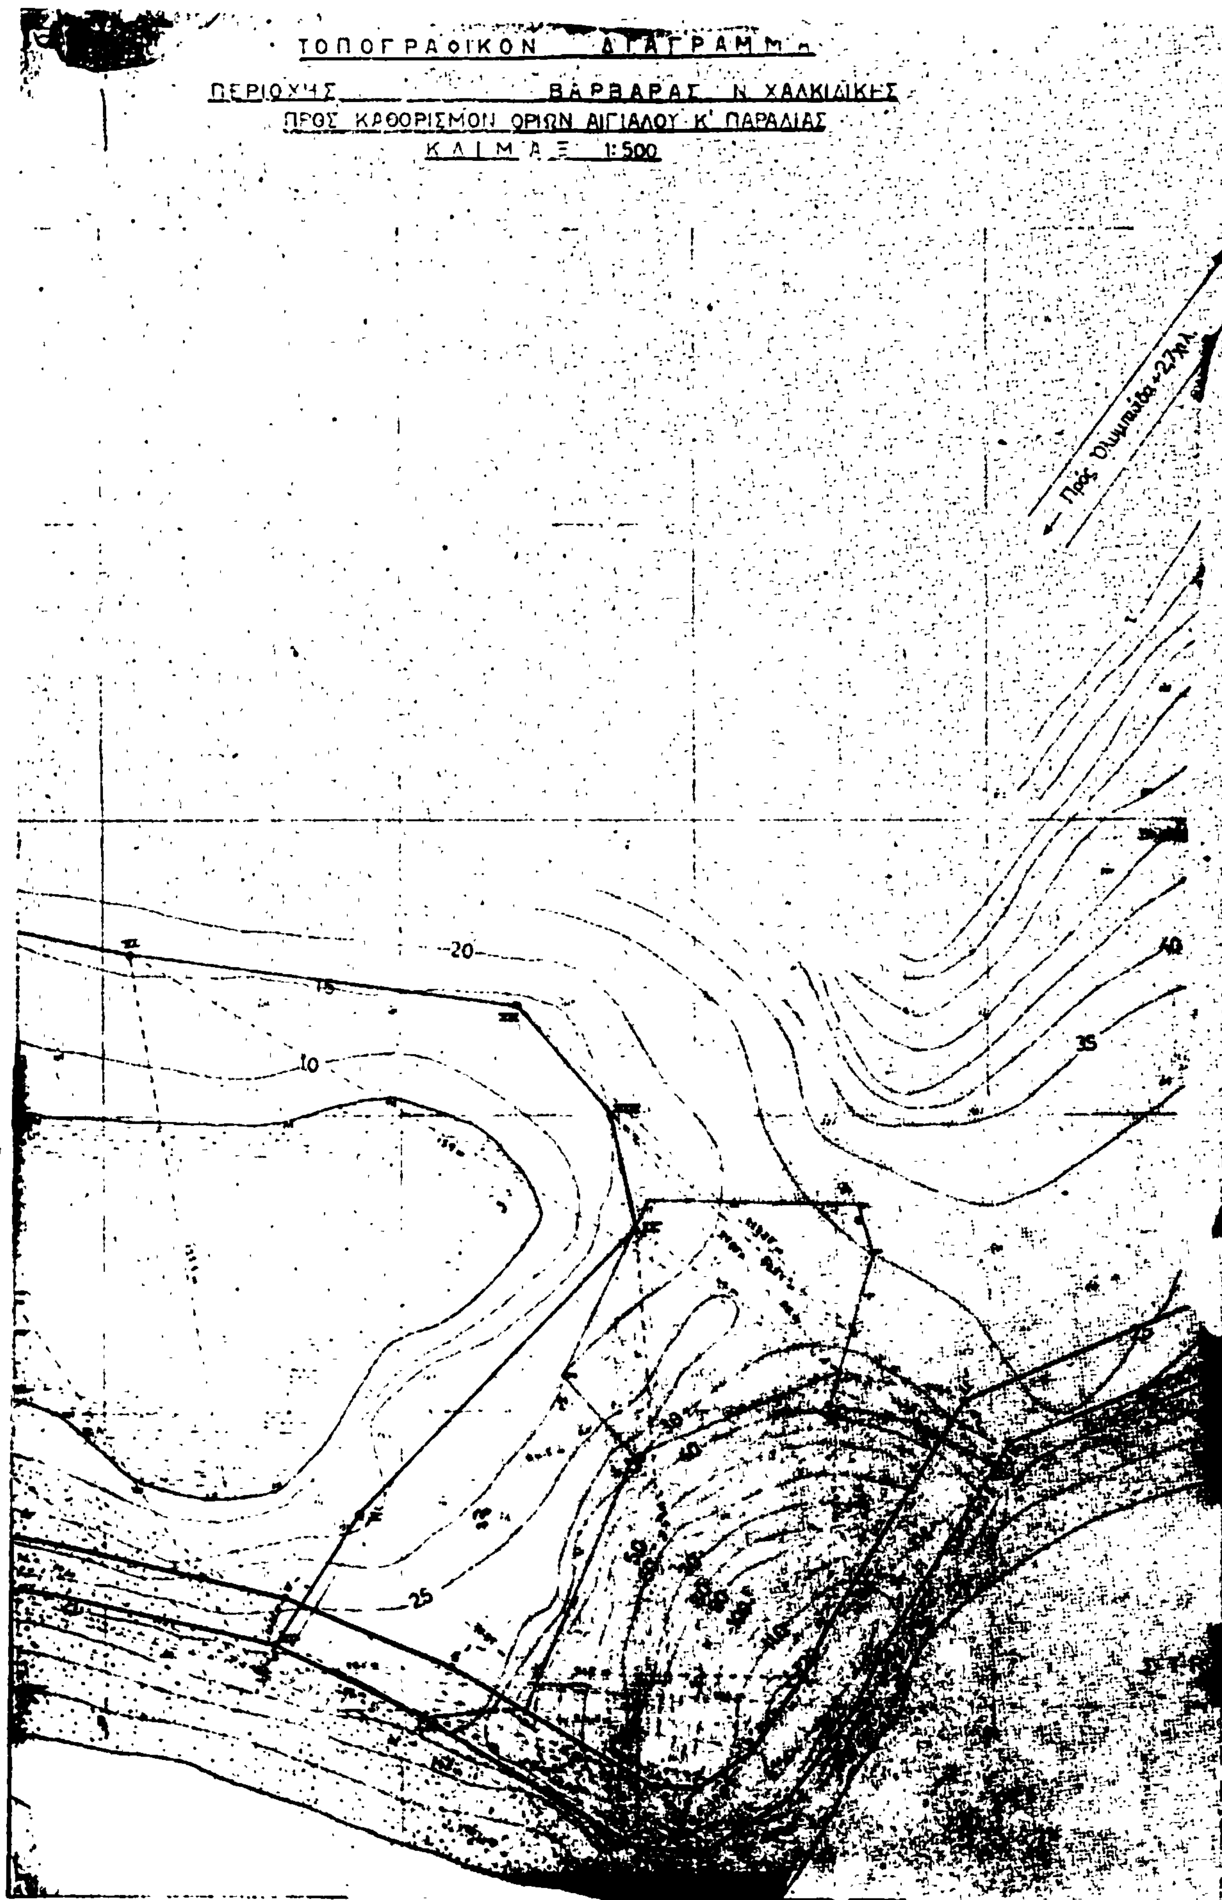
10

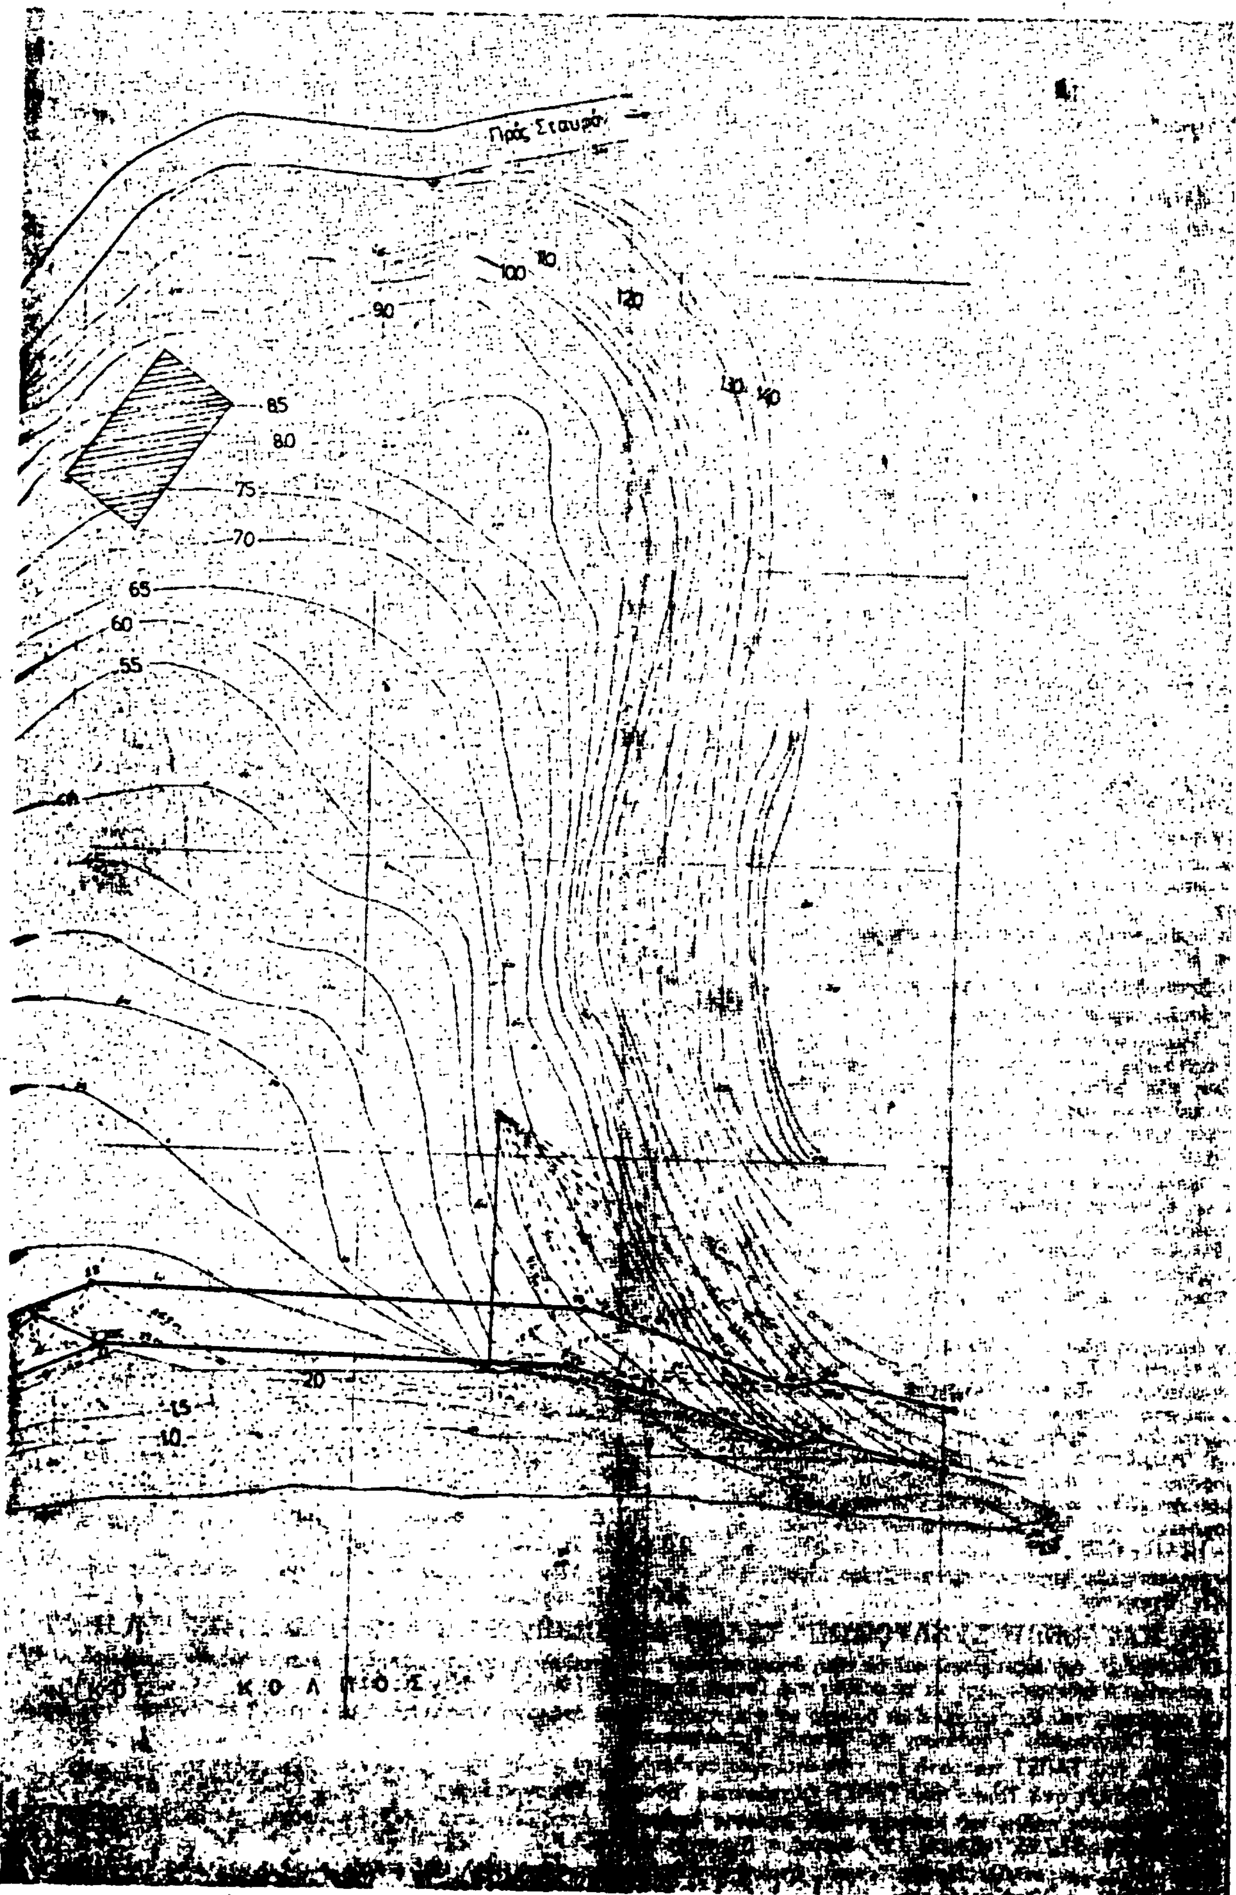
20

10

15

ΣΤΡΥΜΟΝΙΚΟΣ ΚΟΛΠΟΣ


ΤΟΠΟΓΡΑΦΙΚΟΝ ΔΙΑΓΡΑΜΜΑ
ΠΕΡΙΟΧΗΣ ΒΑΡΒΑΡΑΣ Ν. ΧΑΛΚΙΔΙΚΗΣ
ΠΡΟΣ ΚΑΘΟΡΙΣΜΟΝ ΟΡΙΩΝ ΑΙΓΙΑΛΟΥ Κ' ΠΑΡΑΛΙΑΣ
ΚΛΙΜΑΞ 1:500
Πρός Ολυμπιάδα ~27χλ.
20
15
10
25
40
35


Πρὸς Σταυρό
100
110
90
120
130
140
85
80
75
70
65
60
55
20
15
10
Κ Ο Λ Π Ο Σ

Η ΓΕΝΙΚΗ ΔΙΕΥΘΥΝΣΗ ΤΟΥ ΕΘΝΙΚΟΥ ΤΥΠΟΓΡΑΦΕΙΟΥ

ΓΝΩΣΤΟΠΟΙΕΙ ΟΤΙ:

Ἡ ἐτήσια συνδρομὴ τῆς Ἐφημερίδας τῆς Κυβερνήσεως, ἡ τιμὴ τῶν φύλλων της ποὺ πωλοῦνται τμηματικὰ καὶ τὰ τέλη δημοσιεύσεων στὴν Ἐφημερίδα τῆς Κυβερνήσεως, καθορίσθηκαν ἀπὸ 1 Ἰανουαρίου 1981 ὡς ἀκολούθως:

Α' ΕΤΗΣΙΕΣ ΣΥΝΔΡΟΜΕΣ

1. Γιὰ τὸ Τεῦχος Α'	Δραχ.	1.500
2. » » » Β'	»	3.000
3. » » » Γ'	»	1.000
4. » » » Δ'	»	2.500
5. » » » Νομικῶν Προσώπων Δ.Δ. κ.λπ.	»	1.000
6. » » » Ἀν. Εἰδ. Δικαστηρίου	»	200
7. » » » Παράρτημα	»	600
8. » » » Ἀνωνύμων Ἑταιρειῶν κ.λπ.	»	7.000
9. » » Δελτίο Ἐμπορικῆς καὶ Βιομηχανικῆς Ἰδιοκτησίας	»	600
10. Γιὰ ὅλα τὰ τεύχη καὶ τὸ Δ.Ε.Β.Ι.	»	15.000

Οἱ Δῆμοι καὶ οἱ Κοινότητες τοῦ Κράτους καταβάλλουν τὸ 1/2 τῶν ἀνωτέρω συνδρομῶν.

Ὑπὲρ τοῦ Ταμείου Ἀλληλοβοηθείας Προσωπικοῦ τοῦ Ἐθνικοῦ Τυπογραφείου (ΤΑΠΕΤ) ἀναλογοῦν τὰ ἑξῆς ποσά:

1. Γιὰ τὸ Τεῦχος Α'	Δραχ.	75
2. » » » Β'	»	150
3. » » » Γ'	»	50
4. » » » Δ'	»	125
5. » » » Νομικῶν Προσώπων Δ.Δ. κ.λπ.	»	50
6. » » » Ἀν. Εἰδ. Δικαστηρίου	»	10
7. » » » Παράρτημα	»	30
8. » » » Ἀνωνύμων Ἑταιρειῶν κ.λπ.	»	350
9. » » Δελτίο Ἐμπ. καὶ Βιομ. Ἰδιοκτησίας	»	30
10. Γιὰ ὅλα τὰ τεύχη	»	750

Β'. ΤΙΜΗ ΦΥΛΛΩΝ

Ἡ τιμὴ πωλήσεως κάθε φύλλου, μέχρις 8 σελ., εἶναι 7 δρχ., ἀπὸ 9 ὡς 24 σελ. 14 δρχ., ἀπὸ 25 ὡς 48 σελ. 20 δρχ., ἀπὸ 49 ὡς 80 σελ. 40 δρχ., ἀπὸ 81 σελ. καὶ ἄνω ἡ τιμὴ πωλήσεως κάθε φύλλου προσαυξάνεται κατὰ 40 δρχ. ἀνὰ 80 σελίδες.

Γ'. ΤΙΜΗ ΦΩΤΟΑΝΤΙΓΡΑΦΩΝ

Ἡ τιμὴ διαθέσεως στὸ κοινὸ τῶν ἐκδιδομένων ἀπὸ τὸ Ἐθνικὸ Τυπογραφεῖο φωτοαντιγράφων τῶν διαφόρων φύλλων τῆς Ἐφημερίδας τῆς Κυβερνήσεως καθορίζεται σὲ τρεῖς (3) δραχμὲς κατὰ σελίδα.

Δ'. ΤΕΛΗ ΔΗΜΟΣΙΕΥΣΕΩΝ

I. Στὸ τεῦχος Ἀνωνύμων Ἑταιρειῶν καὶ Ἑταιρειῶν Περιωρισμένης Εὐθύνης:

Α' Ἀνωνύμων Ἑταιρειῶν:

1. Τῶν καταστατικῶν	Δρχ.	18.000
2. Τῶν ἀποφάσεων «περὶ συγχωνεύσεως ἀνωνύμων ἑταιρειῶν»	»	18.000
3. Τῶν κωδικοποιήσεων τῶν καταστατικῶν (ΦΕΚ 309/67, τ. Β')	»	9.000
4. Τῶν τροποποιήσεων τῶν καταστατικῶν	»	5.000
5. Τῶν ἰσολογισμῶν κάθε χρήσεως	»	8.000
6. Τῶν ὑπουργικῶν ἀποφάσεων «περὶ παροχῆς ἀδείας ἐπεκτάσεως τῶν ἐργασιῶν Ἀσφαλιστικῶν Ἑταιρειῶν», τῶν ἐκθέσεων ἐκτιμήσεως περιουσιακῶν στοιχείων καὶ τῶν ἀποφάσεων τοῦ Δ.Σ. τοῦ ΕΛΤΑ, μὲ τὶς ὁποῖες ἐγκρίνονται καὶ δημοσιεύονται οἱ κανονισμοὶ αὐτοῦ	»	7.000
7. Τῶν ἀποφάσεων «περὶ ἐγκαταστάσεως ὑποκαταστήματος, διορισμοῦ γενικοῦ πράκτορος καὶ παροχῆς πληρεξουσιότητος πρὸς ἀντιπροσώπευσιν ἐν Ἑλλάδι ἀλλοδαπῶν Ἑταιρειῶν» καὶ τῶν ἀποφάσεων «περὶ μεταβιβάσεως τοῦ χαρτοφυλακίου Ἀσφαλιστικῶν Ἑταιρειῶν κατὰ τὸ ἄρθρο 59 παρ. 1 τοῦ Ν.Δ. 400/70»	»	4.000
8. Τῶν ἀνακοινώσεων γιὰ κάθε μεταβολὴ ποὺ γίνεται μὲ ἀπόφαση Γ.Σ. ἢ Δ.Σ., τῶν προσκλήσεων σὲ γενικὲς συνελεύσεις, τῶν κατὰ τὸ ἄρθρο 32 τοῦ Ν. 3221/24 γνωστοποιήσεων, τῶν ἀνακοινώσεων, ποὺ προβλέπονται ἀπὸ τὸ ἄρθρο 59 παρ. 3 τοῦ Ν.Δ. 400/1970 «περὶ Ἀλλοδαπῶν Ἀσφαλιστικῶν Ἑταιρειῶν», τῶν ἀποφάσεων τοῦ Διοικητικοῦ Συμβουλίου τοῦ ΕΛΤΑ, ποὺ ἀναφέρονται σὲ προσωρινὲς διατάξεις καὶ τῶν ἀποφάσεων τοῦ Ὑπ. Συγκοινωνιῶν διὰ τοὺς ΗΛΠΑΠ - ΗΣΑΠ - ΟΣΕ	»	2.000
9. Τῶν συνοπτικῶν μηνιαίων καταστάσεων τῶν Τραπεζικῶν Ἑταιρειῶν	»	2.000
10. Τῶν ἀποφάσεων τῆς ἐπιτροπῆς τοῦ Χρηματιστηρίου «περὶ εἰσαγωγῆς χρεωγράφων εἰς τὸ χρηματιστήριον πρὸς διαπραγμάτευσιν, συμφώνως πρὸς τὰς διατάξεις τοῦ ἄρθρου 2 παρ. 3 Α.Ν. 148/1967»	Δρχ.	2.000
11. Τῶν ἀποφάσεων τῆς ἐπιτροπῆς κεφαλαιαγορᾶς «περὶ διαγραφῆς χρεωγράφων ἐκ τοῦ χρηματιστηρίου, συμφώνως πρὸς τὰς διατάξεις τοῦ ἄρθρου 2 παρ. 4 Α.Ν. 148/67»	»	2.000
12. Τῶν ἀποφάσεων «περὶ ἐγκρίσεως τιμολογίων τῶν Ἀσφαλιστικῶν Ἑταιρειῶν»	»	2.000

Β' Ἑταιρειῶν Περιωρισμένης Εὐθύνης:

1. Τῶν καταστατικῶν	Δρχ.	2.000
2. Τῶν κωδικοποιήσεων τῶν καταστατικῶν	»	2.000
3. Τῶν ἰσολογισμῶν κάθε χρήσεως	»	2.500
4. Τῶν ἐκθέσεων ἐκτιμήσεως περιουσιακῶν στοιχείων	»	2.000
5. Τῶν τροποποιήσεων τῶν καταστατικῶν (γιὰ κάθε συμβολαιογραφικὴ πράξη)	»	800
6. Τῶν ἀνακοινώσεων μὲ συμβολαιογραφικὴ πράξη	»	800
7. Τῶν ἀνακοινώσεων μὲ ἀπόφαση τῆς Γ.Σ.	»	600
8. Τῶν προσκλήσεων σὲ γενικὲς συνελεύσεις	»	600

Γ' Ἀλληλασφαλιστικῶν Συνεταιρισμῶν - Ἀλληλασφαλιστικῶν Ταμείων καὶ Φιλανθρωπικῶν Σωματείων:

1. Τῶν ὑπουργικῶν ἀποφάσεων «περὶ χορηγήσεως ἀδείας λειτουργίας Ἀλληλασφαλιστικῶν Συνεταιρισμῶν - Ἀλληλασφαλιστικῶν Ταμείων»	»	2.000
2. Τῶν ἰσολογισμῶν τῶν ἀνωτέρω Συνεταιρισμῶν, Ταμείων καὶ Σωματείων	»	2.500
Δ' Τῶν δικαστικῶν πράξεων:	Δρχ.	800

II. Στὸ Τέταρτο τεῦχος:

Τῶν δικαστικῶν πράξεων γιὰ παρακατάθεση ἀποζημιώσεως	»	800

Ε'. ΚΑΤΑΒΟΛΗ ΣΥΝΔΡΟΜΩΝ - ΤΕΛΩΝ ΔΗΜΟΣΙΕΥΣΕΩΝ ΚΑΙ ΠΟΣΟΣΤΩΝ Τ.Α.Π.Ε.Τ.

1. Οἱ συνδρομὲς τοῦ ἐσωτερικοῦ καὶ τὰ τέλη δημοσιεύσεων προκαταβάλλονται στὰ Δημόσια Ταμεῖα ἔναντι ἀποδεικτικοῦ εἰσπράξεως, τὸ ὁποῖο φροντίζει ὁ ἐνδιαφερόμενος νὰ τὸ στείλει στὴ Γενικὴ Δ/νση τοῦ Ἐθνικοῦ Τυπογραφείου.

2. Οἱ συνδρομὲς τοῦ ἐξωτερικοῦ εἶναι δυνατὸ νὰ στέλνονται καὶ σὲ ἀνάλογο συνάλλαγμα μὲ ἐπιταγὴ ἐπ' ὀνόματι τοῦ Διευθυντῆ τῶν Διοικητικῶν καὶ Οἰκονομικῶν Ὑποθέσεων τοῦ Ἐθνικοῦ Τυπογραφείου.

3. Τὸ ὑπὲρ τοῦ ΤΑΠΕΤ ποσοστὸ ἐπὶ τῶν ἀνωτέρω συνδρομῶν καὶ τελῶν δημοσιεύσεων καταβάλλεται ὡς ἑξῆς:

α) στὴν Ἀθήνα: στὸ Ταμεῖο τοῦ ΤΑΠΕΤ (Κατάστημα Ἐθνικοῦ Τυπογραφείου),

β) στὶς ὑπόλοιπες πόλεις τοῦ Κράτους: στὰ Δημόσια Ταμεῖα καὶ ἀποδίδεται στὸ ΤΑΠΕΤ σύμφωνα μὲ τὶς 192378/3639/1947 (RONEO 185) καὶ 178048/5321/31.7.65 (RONEO 139) ἐγκύκλιες διαταγὲς τοῦ Γ.Λ.Κ.,

γ) στὶς περιπτώσεις συνδρομῶν ἐξωτερικοῦ: ὅταν ἡ ἀποστολή τους γίνεται μὲ ἐπιταγὲς μαζὶ μ' αὐτὲς στέλνεται καὶ τὸ ὑπὲρ τοῦ ΤΑΠΕΤ ποσοστό.

Ὁ Γενικὸς Διευθυντὴς

ΑΘΑΝ. ΠΑΝ. ΣΠΗΛΙΟΠΟΥΛΟΣ

ΑΠΟ ΤΟ ΕΘΝΙΚΟ ΤΥΠΟΓΡΑΦΕΙΟ